


**Bebauungsplan mit Grünordnungsplan  
„GEREBEGEBIET AN DER BÖBINGER STRASSE“**

MARKTGEMEINDE PEIßENBERG  
LANDKREIS WEILHEIM – SCHONGAU

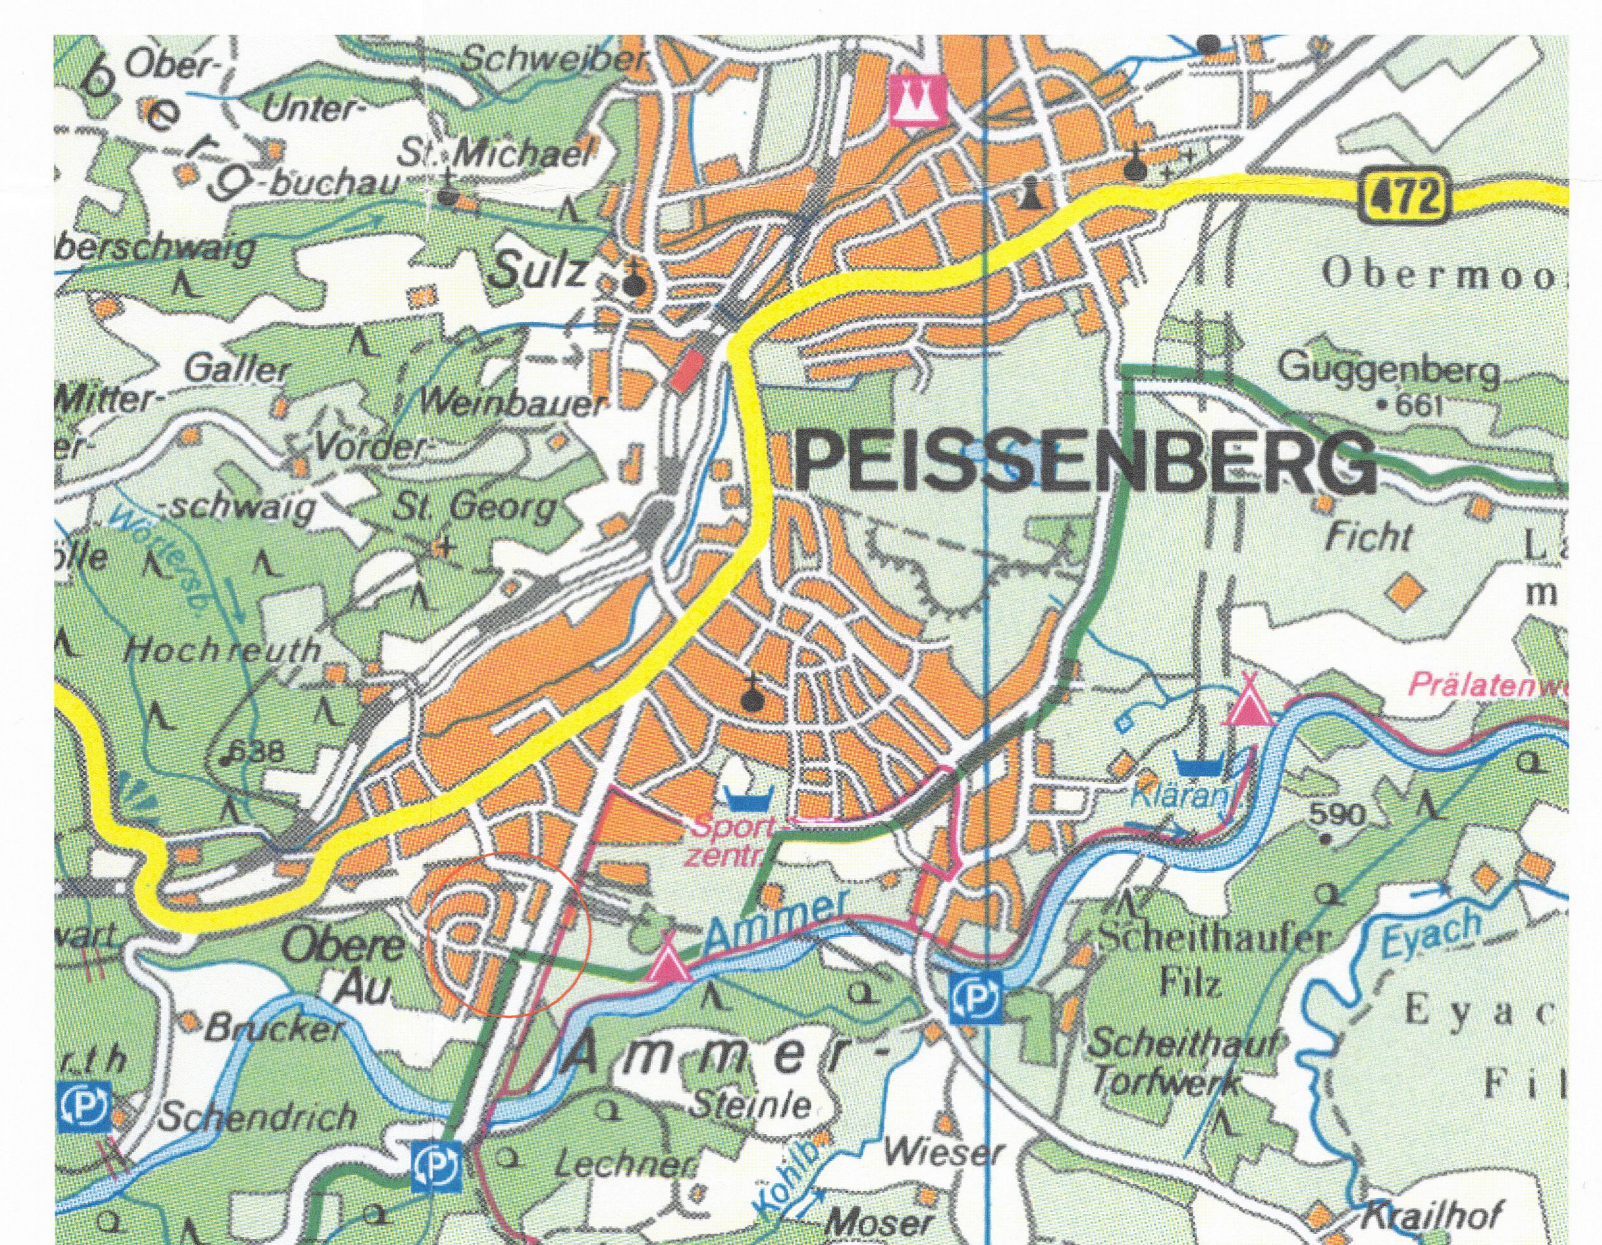

Marktgemeinde Peißenberg  
Gewerbegebiet „An der Böhlinger Straße“  
**GRÜNORDNUNGSPLAN**  
Eingriffs- und Ausgleichsregelung  
i.d. Fassung vom 30.03.2006  
**Externe Ausgleichsfläche**

Planfertiger:  
Grünordnungsplan:  
Planungsbüro  
Josef Wurm  
Dipl.-Ing. (TU)  
Landschaftsarchitektin  
Rathausstr. 10  
82362 Weilheim i. OB  
Tel. 0881-681-378

Vor Ort kann nur ein Teil der Ausgleichsflächen erbracht werden. Die externe Ausgleichsfläche mit 0,277 ha stellt die Gemeinde Peißenberg auf der Fl.Nr. 1014 zur Verfügung.  
Ziel ist die Entwicklung einer artenreichen frischen bis nassen Extensivwiese.  
Maßnahmen: Verzicht auf Düngung und Schädlingsbekämpfungsmittel  
Aushagerungsschritte jährlich; 5 Jahre  
Nach 5 Jahren Schritt 1x pro Jahr  
Mähgut ist zu entfernen  
Maßnahmenträger Firma ATP

Endfertigung 30.03.2006

PLANFERTIGER:

Plantteil M. 1:1000

PLANUNGSSTELLE

LANDRATSAMT WEILHEIM-SCHONGAU  
PÜTRICHSTR. 8 82362 WEILHEIM  
TEL.: 0881/681-378 FAX: 0881/681-296  
EMAIL: b.bardenheuer@ira-wm.de  
I.A.



Dipl.-Ing. Brigitte Bardenheuer