


# GELTUNGSBEREICH BEBAUUNGSPLAN HOCHREUTHER STRASSE EHEMALIGER GRILLO PARKPLATZ

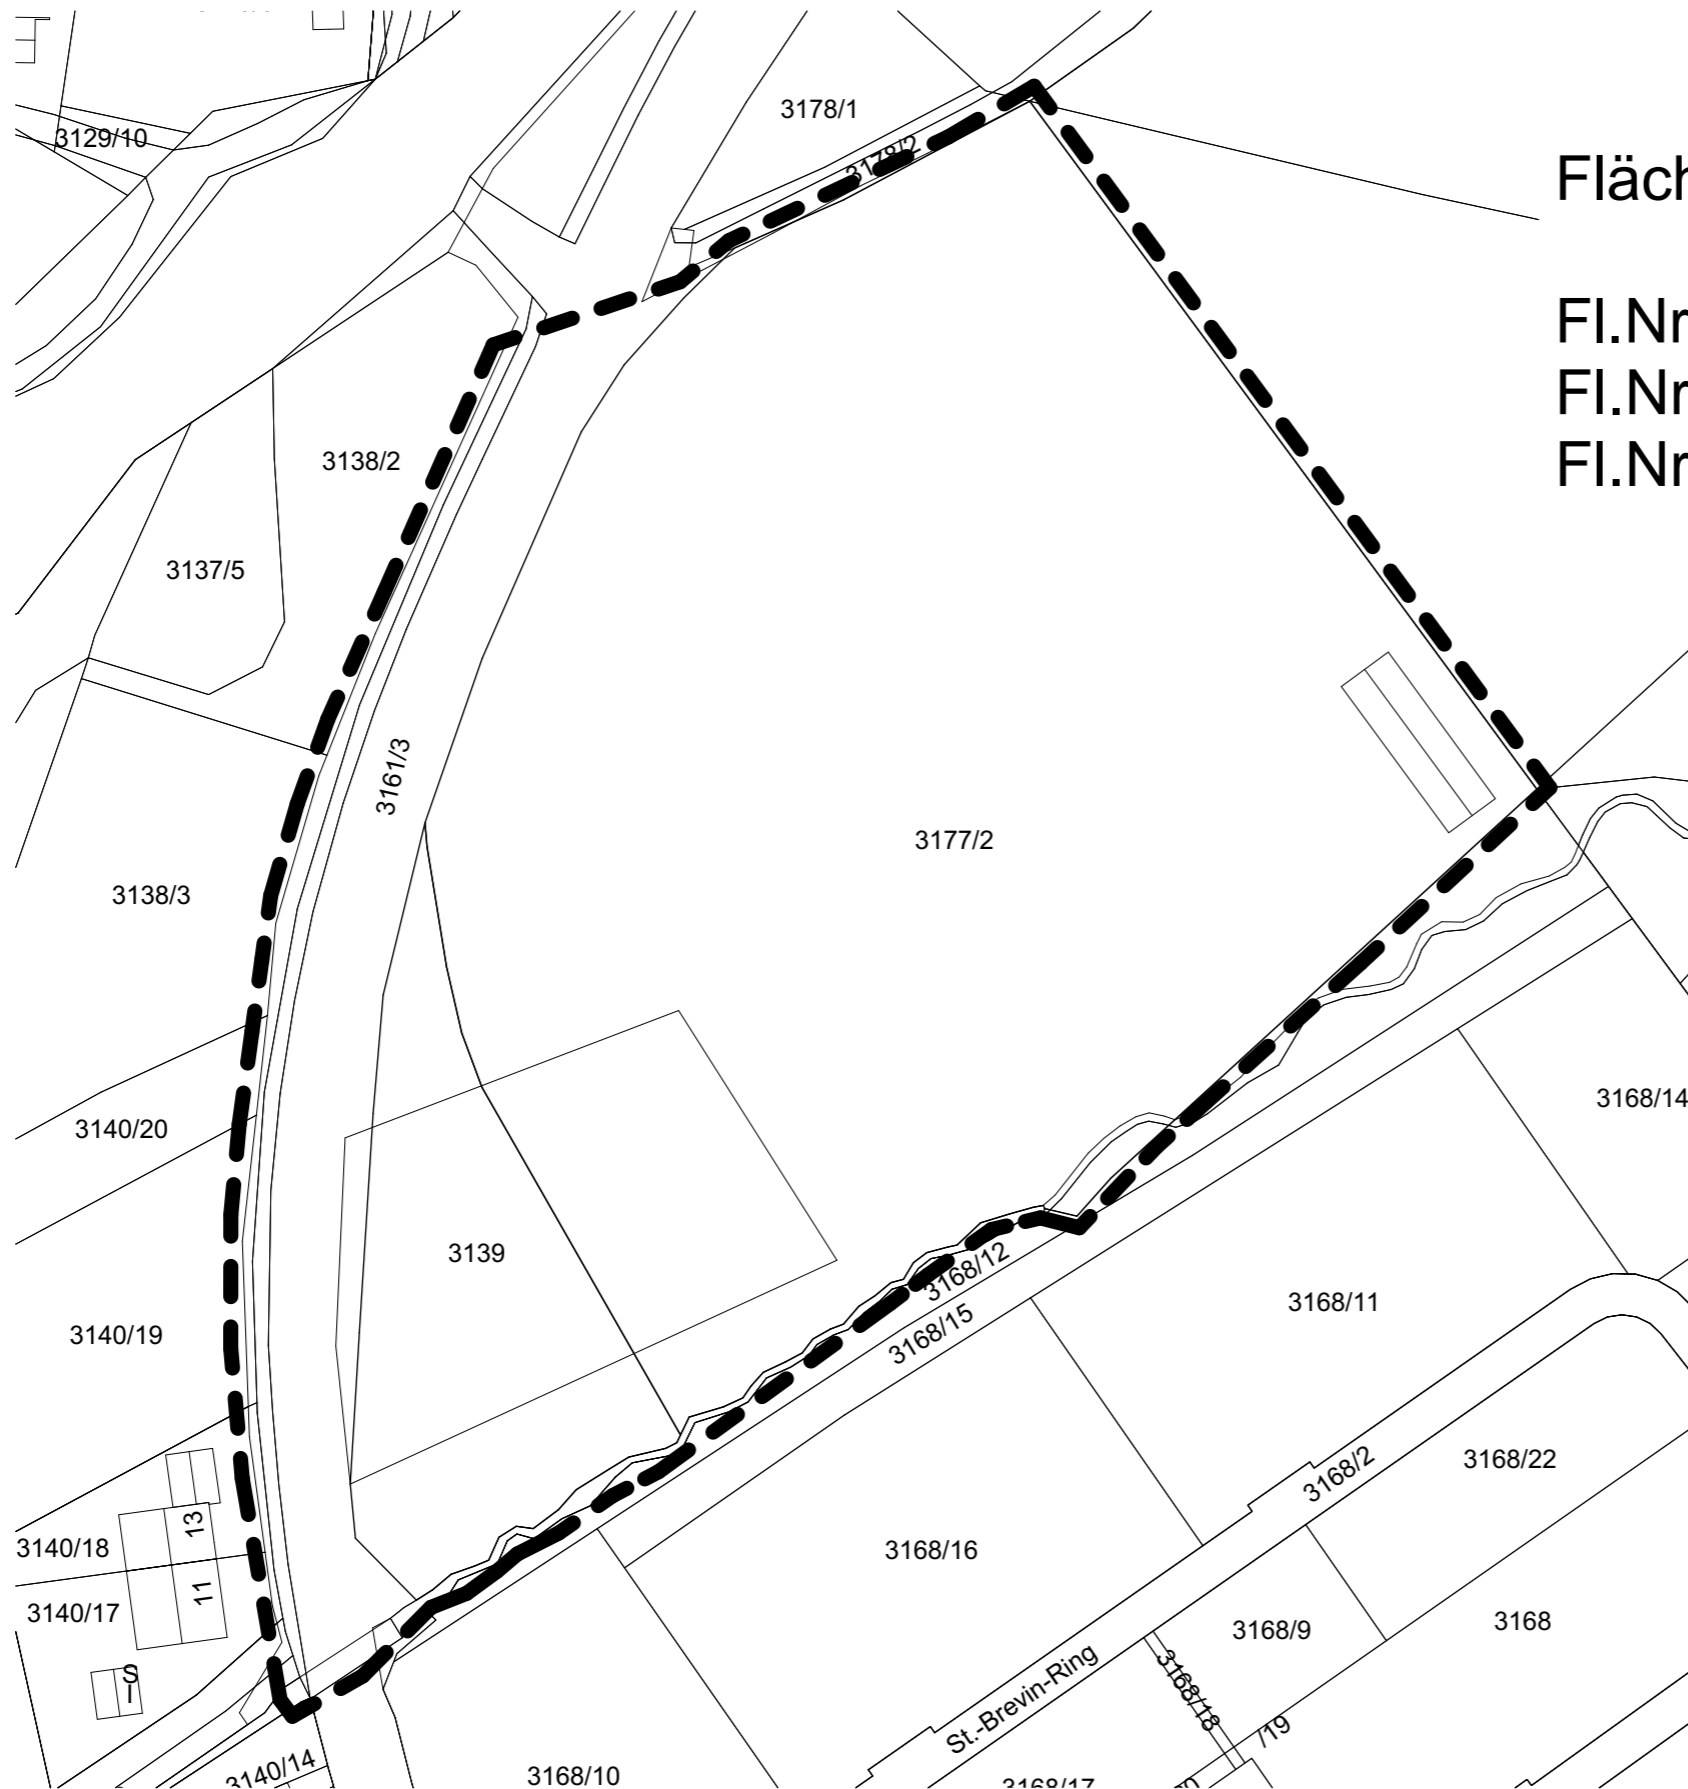

Fläche Geltungsbereich ca. 20.700 m<sup>2</sup>

Fl.Nr.: 3161/3 TF

Fl.Nr.: 3139

Fl.Nr.: 3177/2

**ARCHITEKTURBÜRO  
HÖRNER + PARTNER  
Architektur + Stadtplanung**

An der Leithe 7  
86956 Schongau  
Tel.: 08861/933700  
mail: info@architekturbuero-hoerner.de

Schongau, den 21.09.2023