



Südostansicht

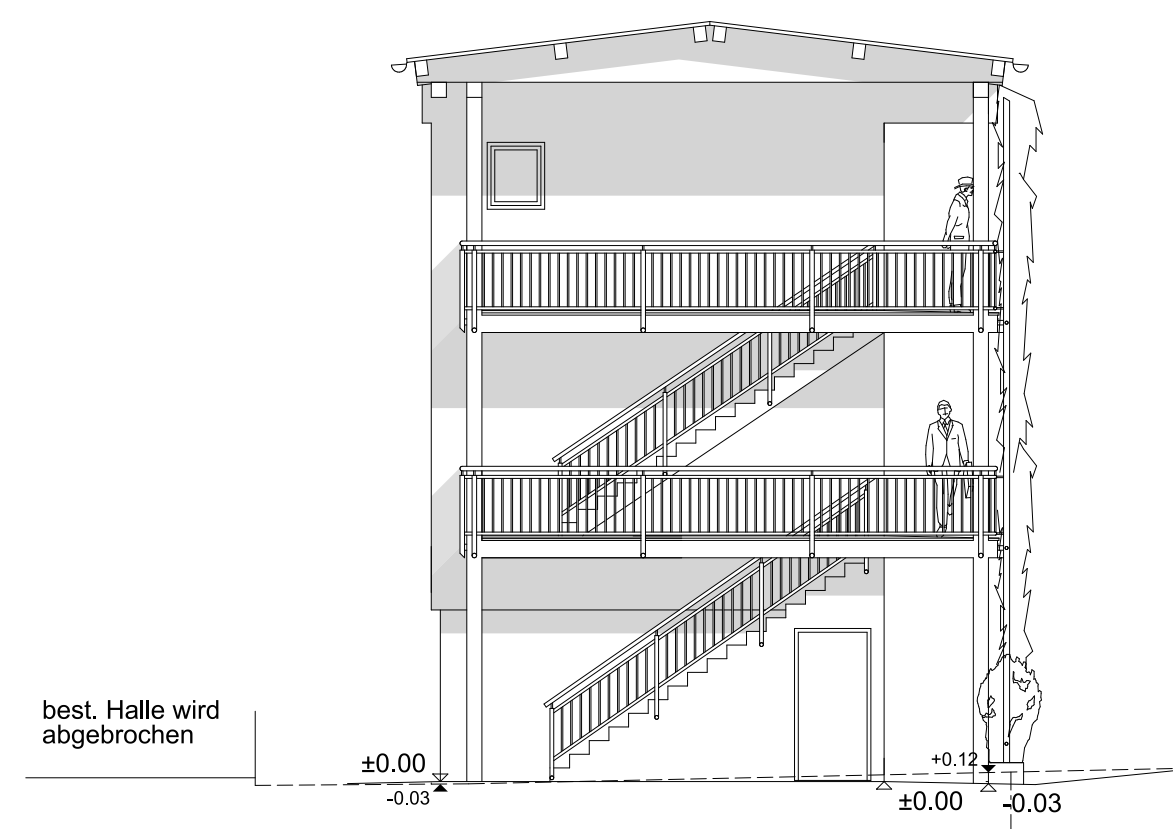


Südwestansicht




Nordostansicht

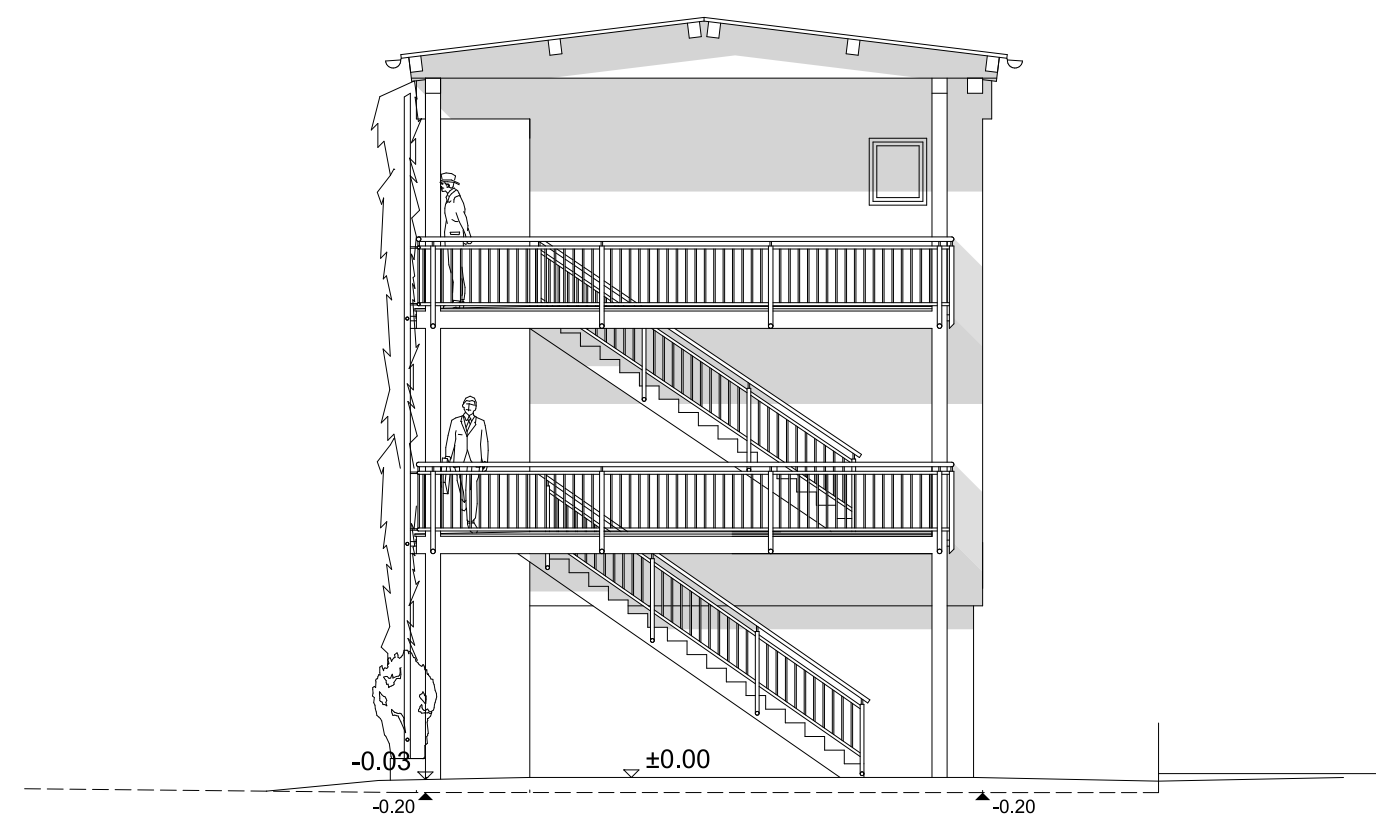


Nordwestansicht

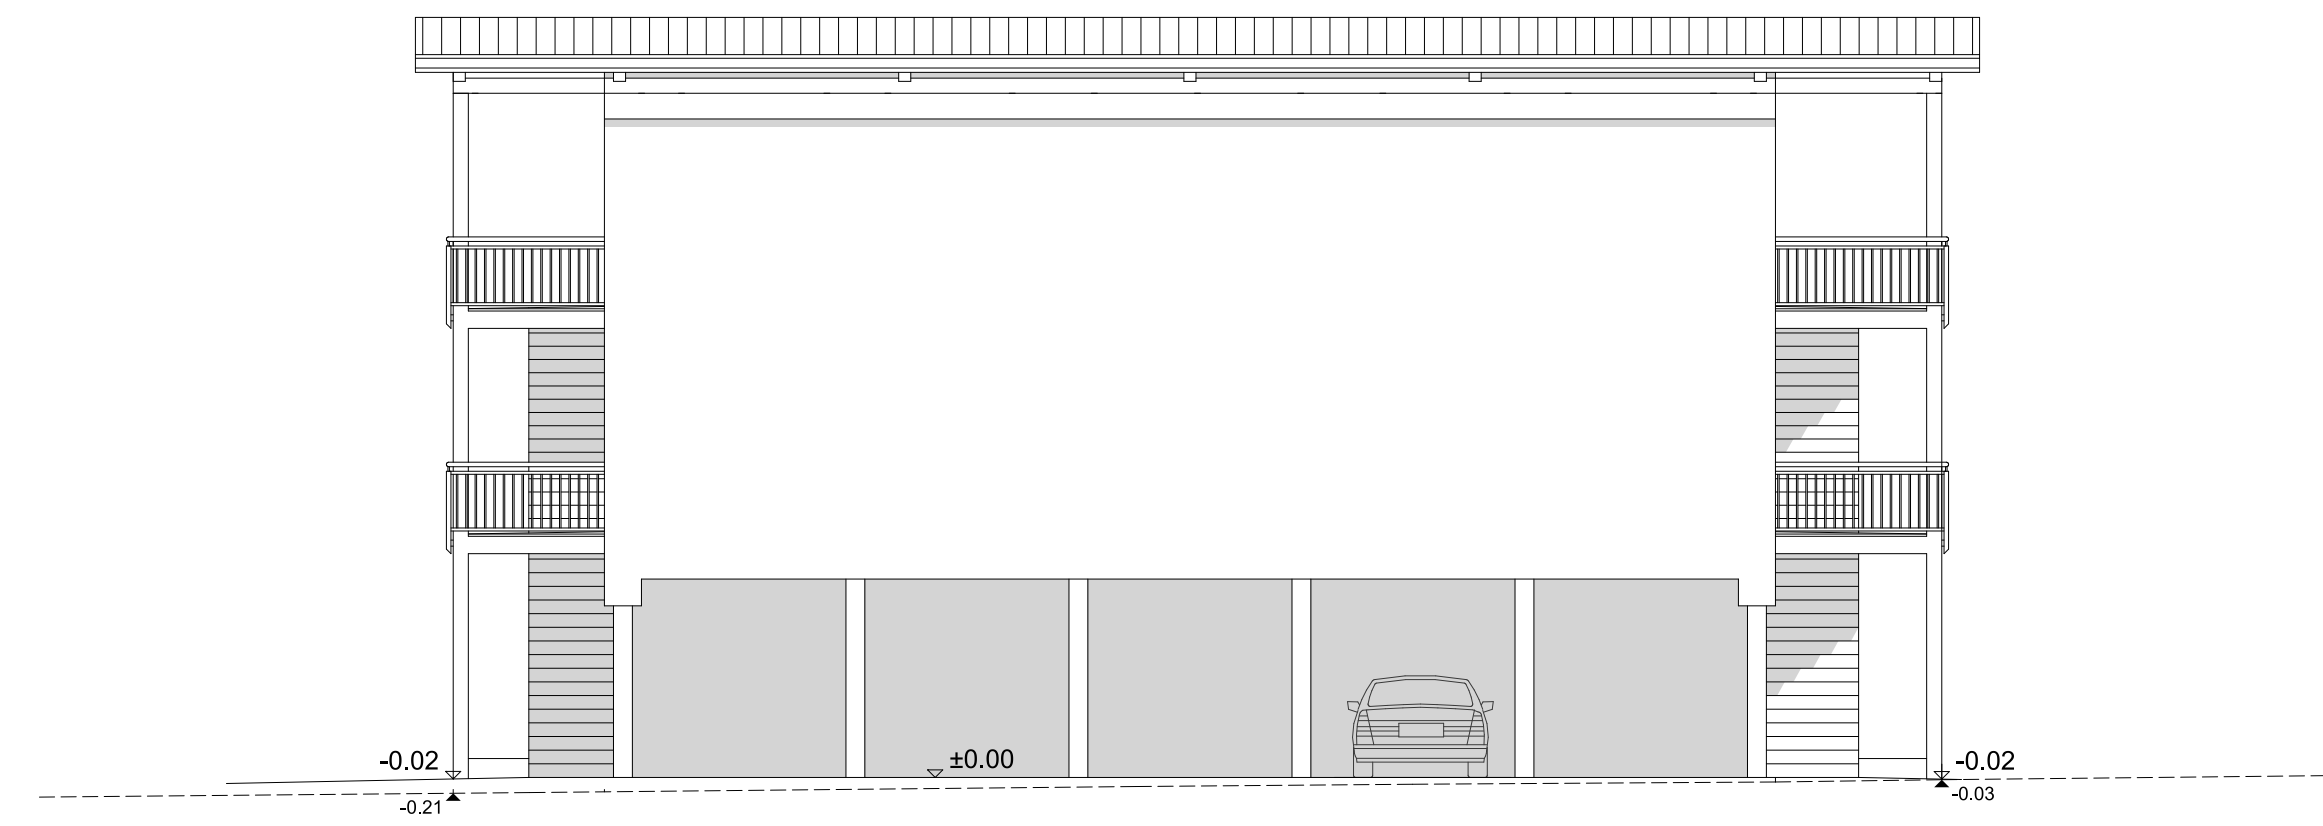


Schnitt
temporäre
Mitarbeiter-
unterkünfte

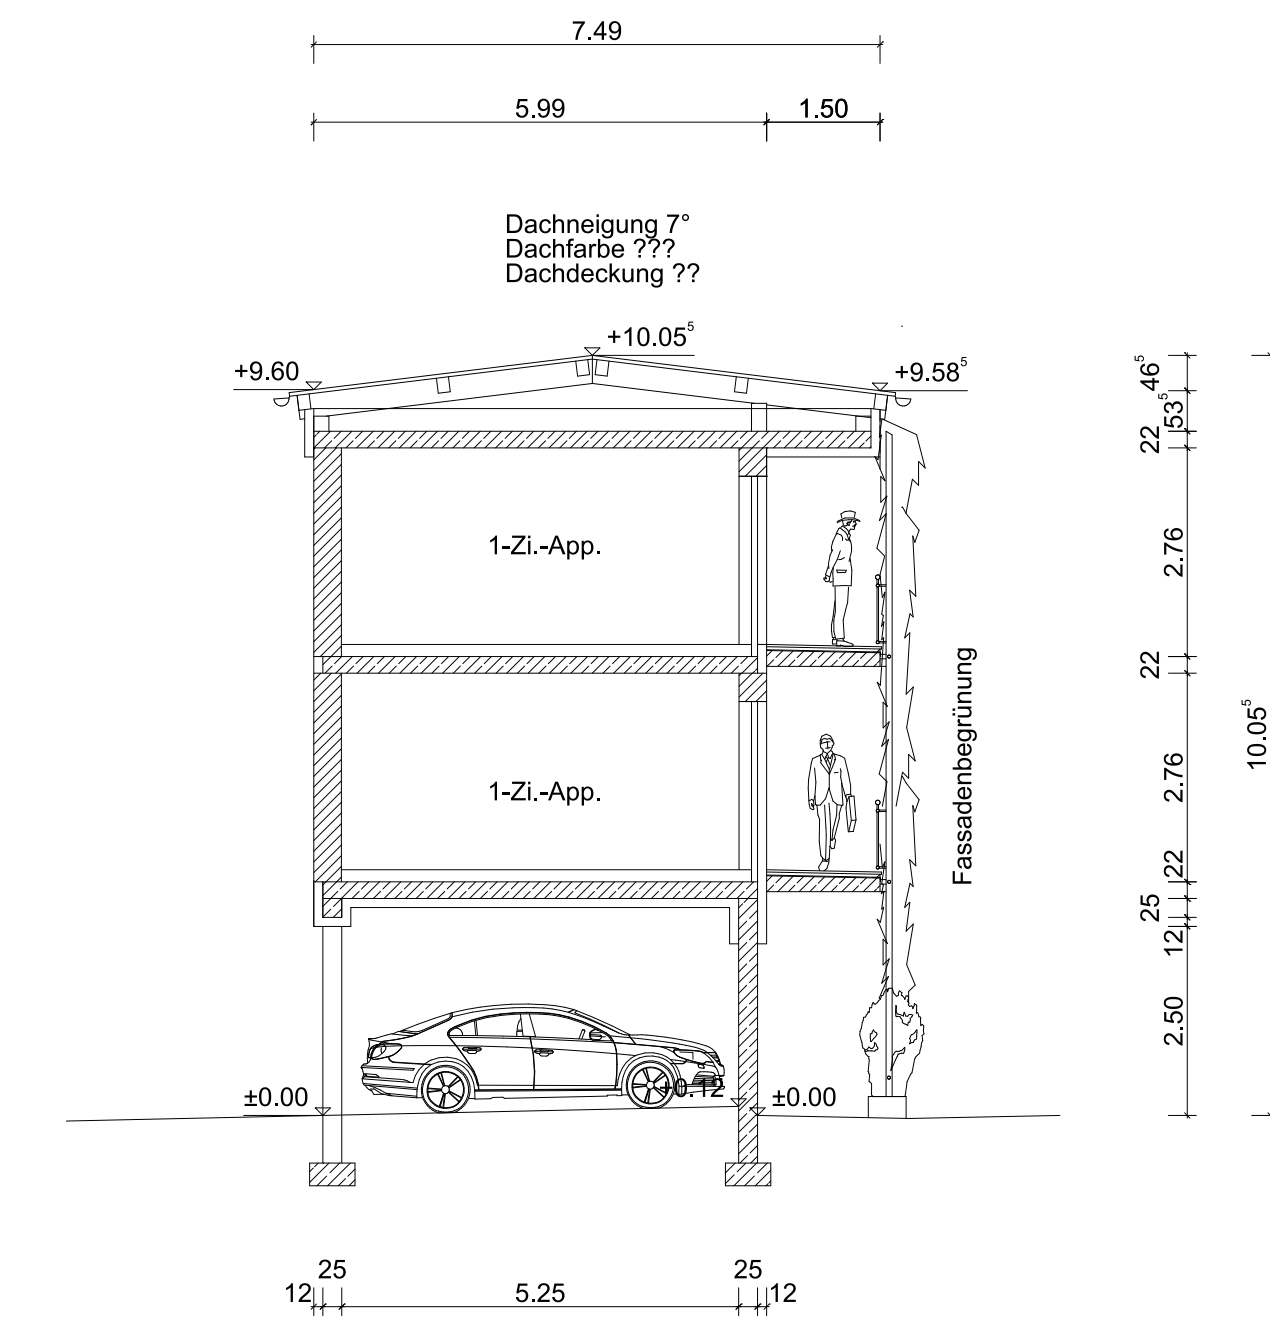


Erdgeschoss

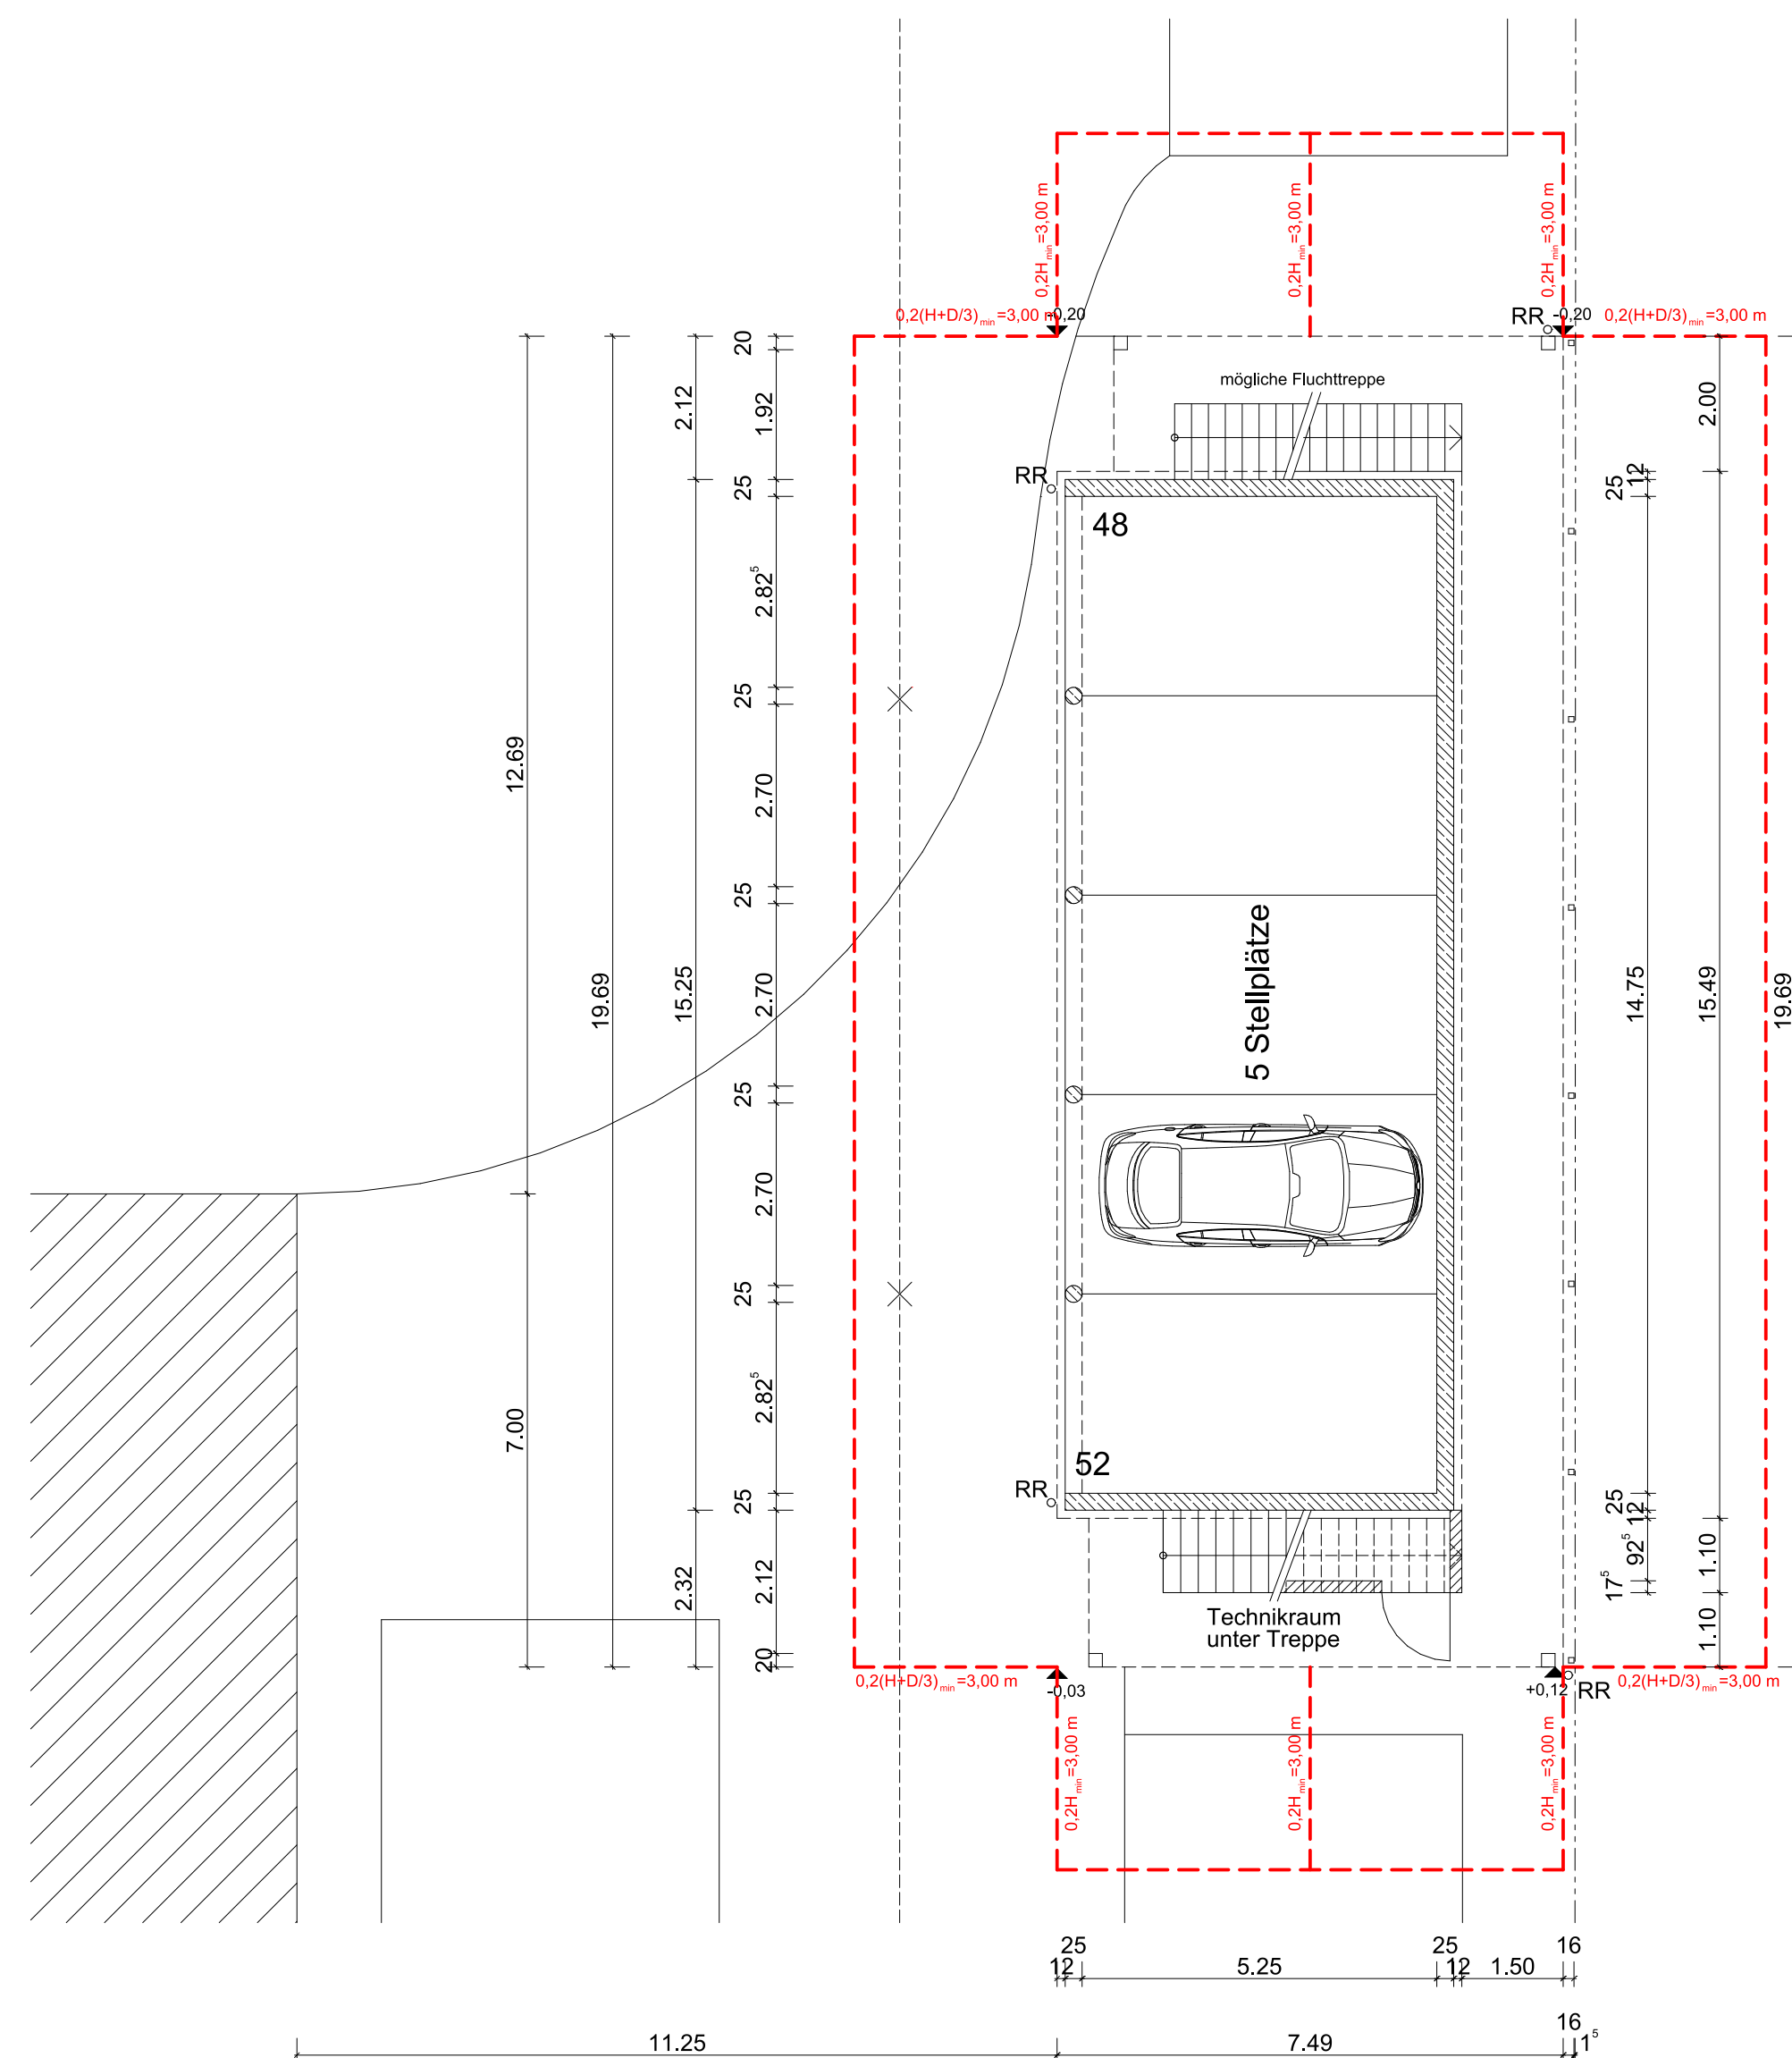

1. Obergeschoss

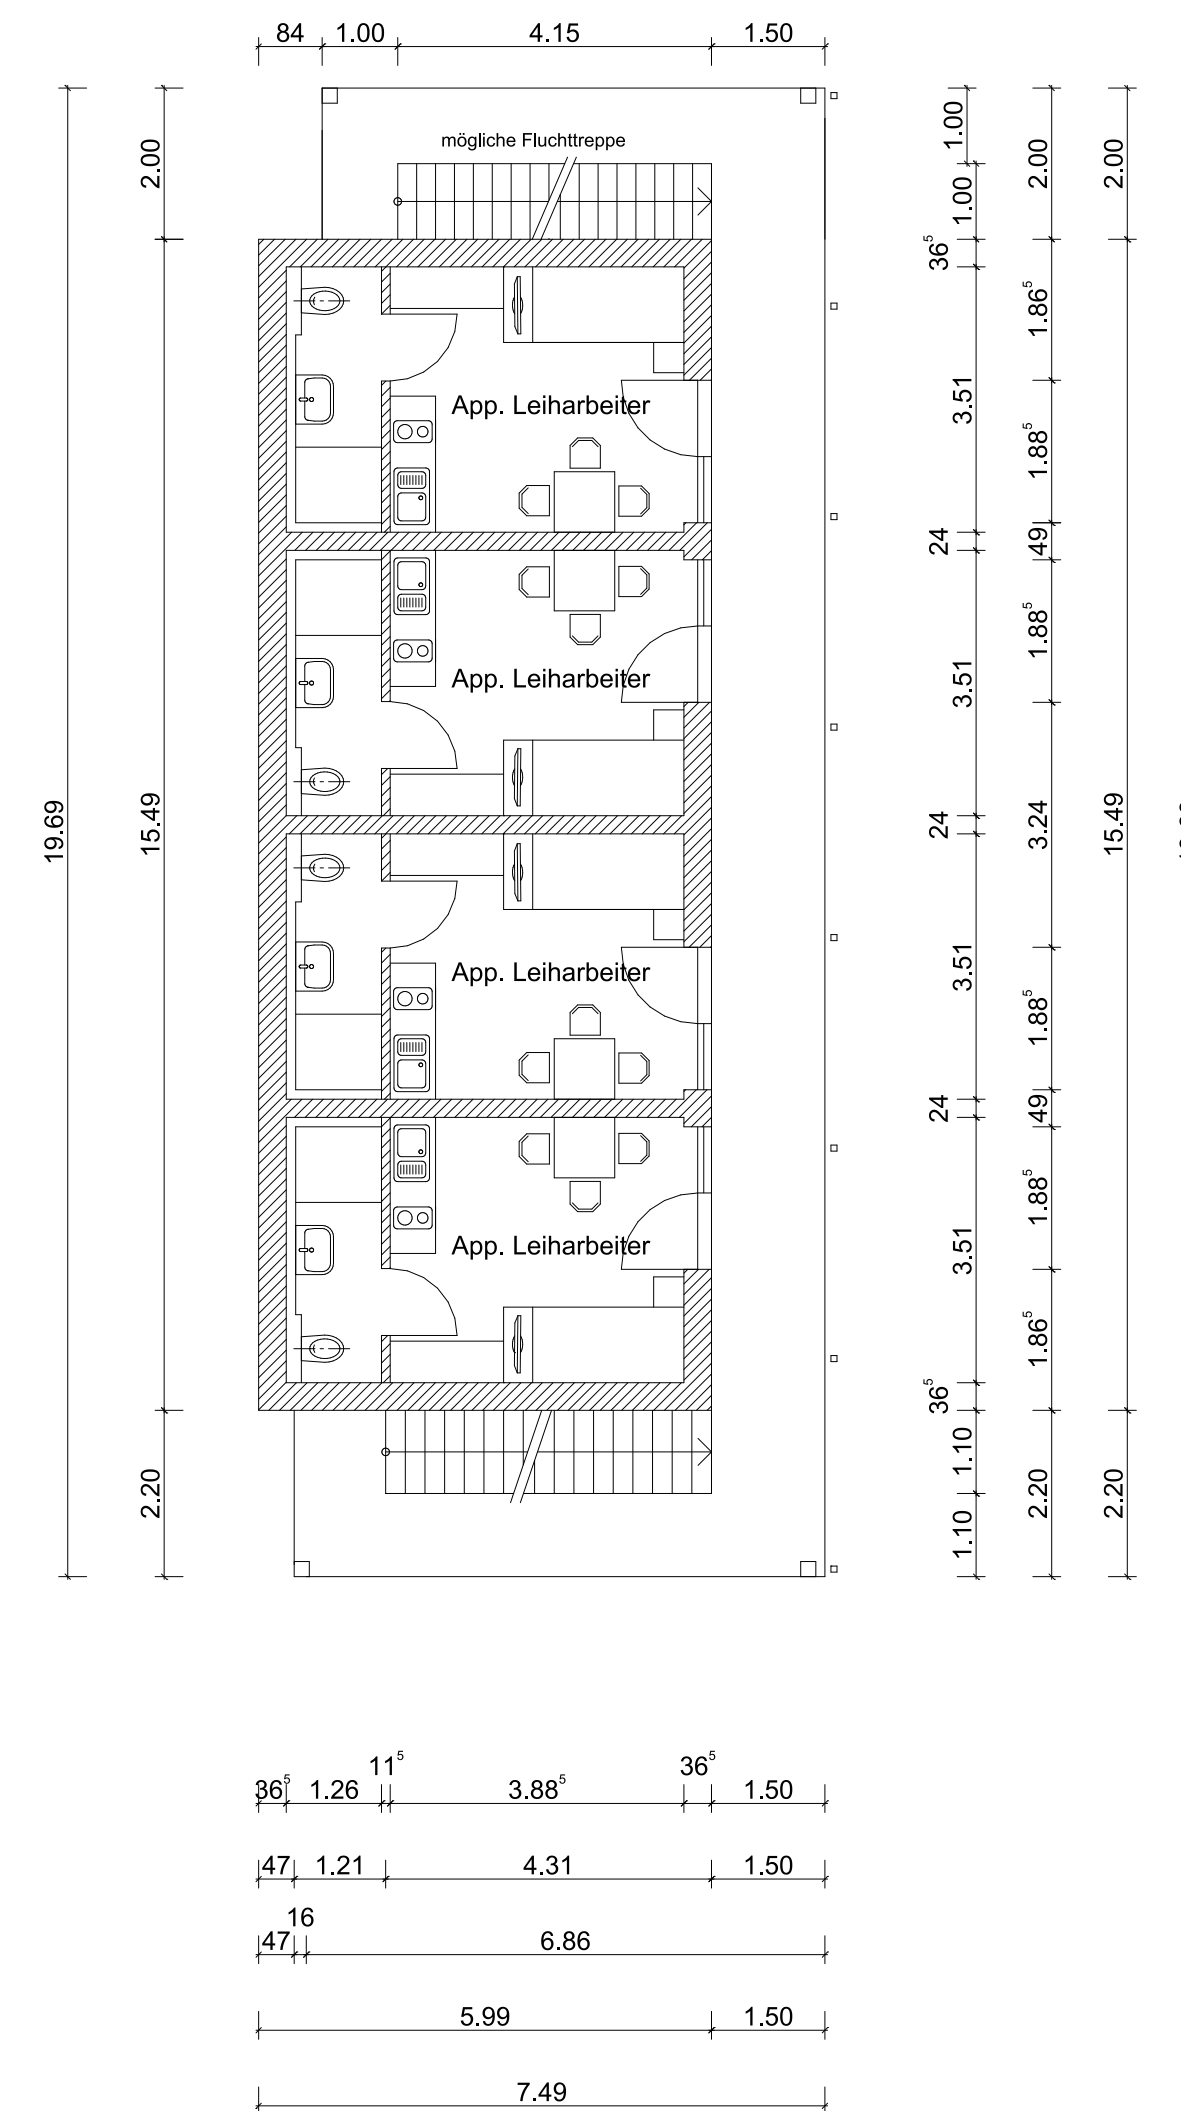

2. Obergeschoss

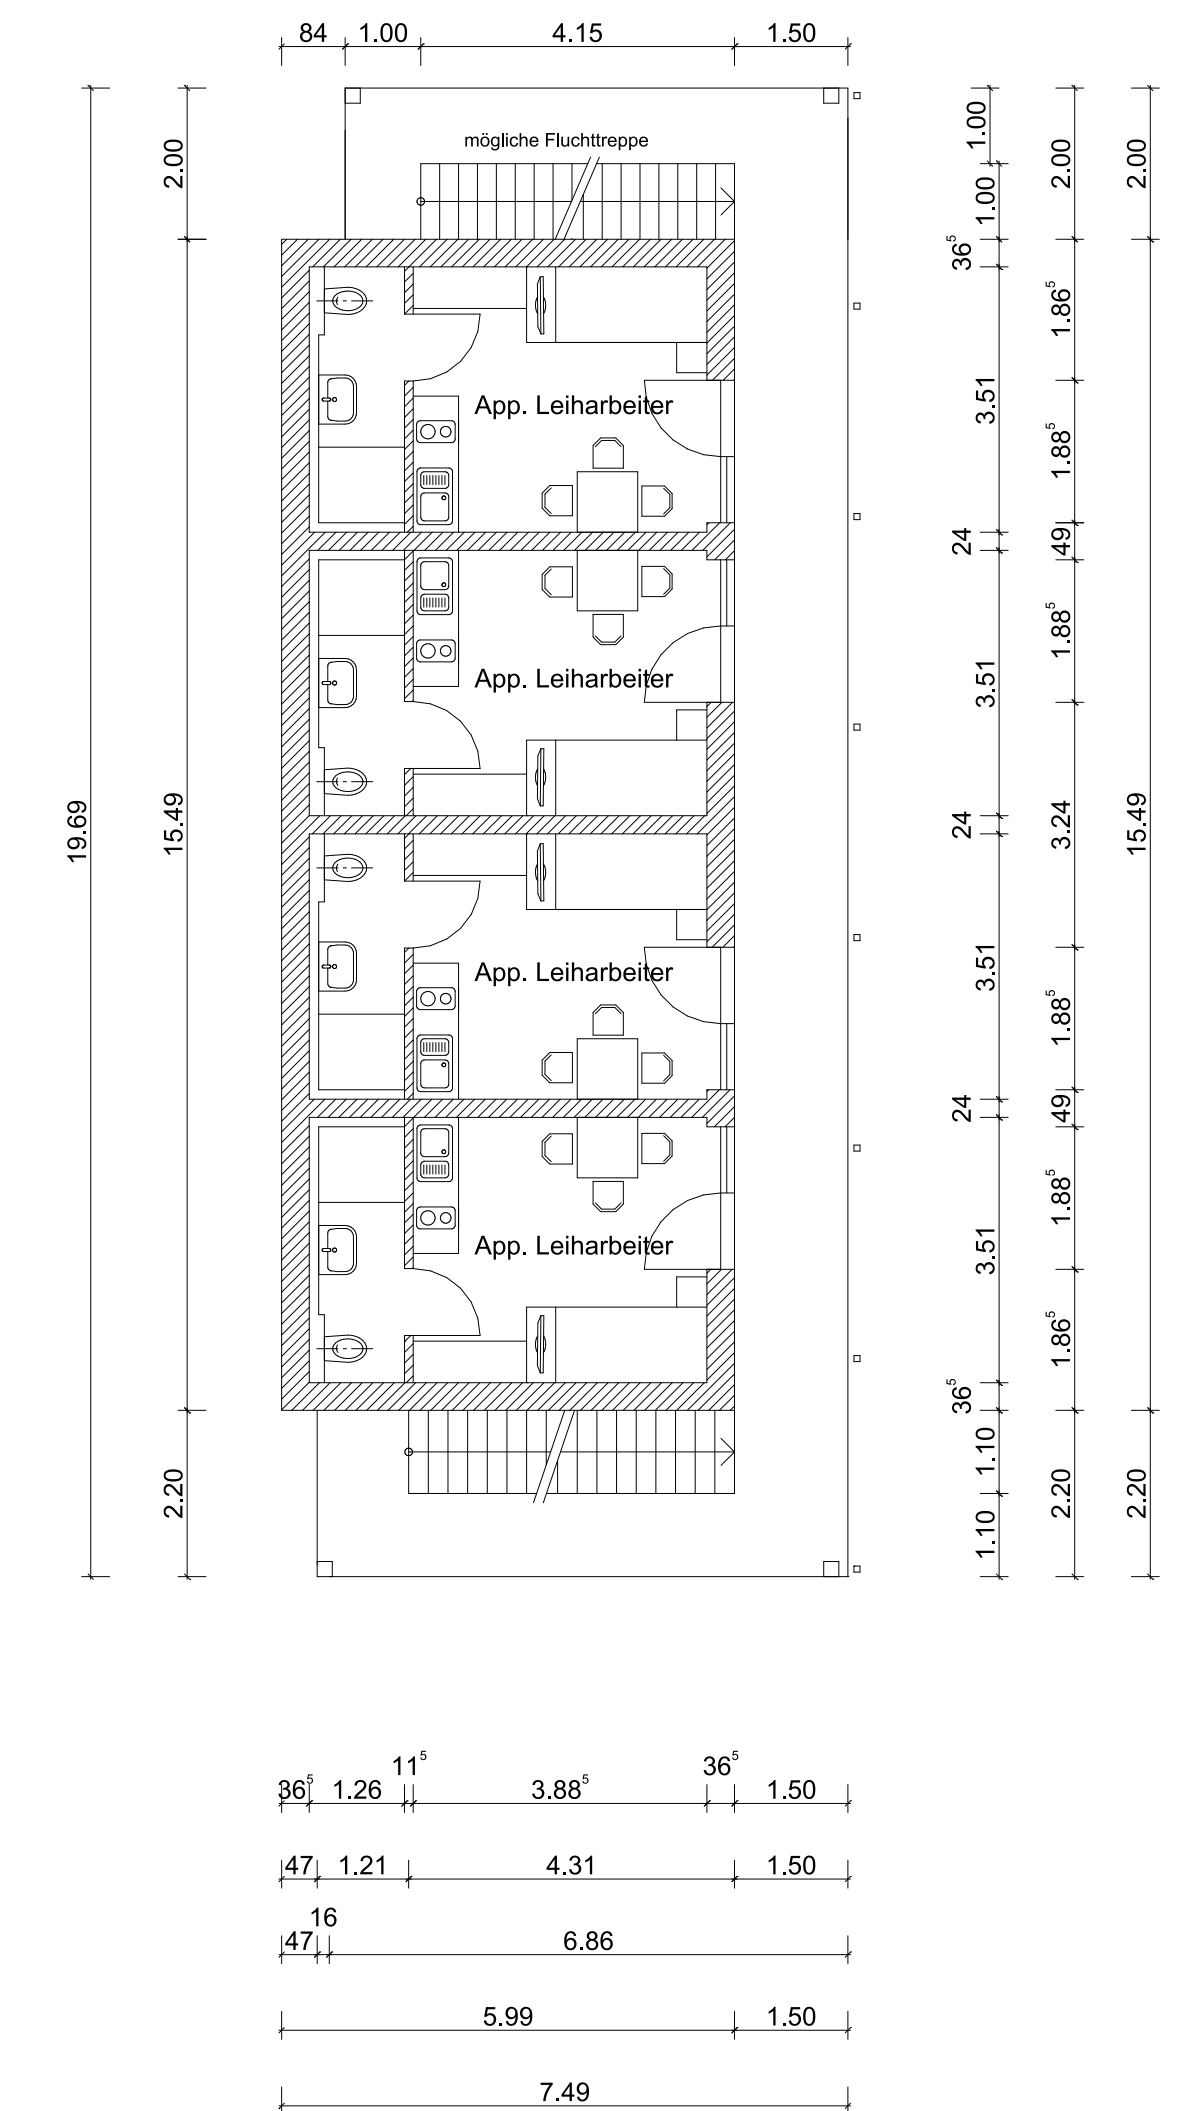

Höhenbezug
±0,00 = 593,35 (= 22 cm über Boden Stahlbauhalle)

Vorhaben- und Erschließungsplan

Neubau einer Werk- und Lagerhalle mit Bürogebäude, Kinderkrippe, Kindergarten und temporären Mitarbeiterunterkünften in 82380 Peißenberg, Am Holzgarten
FL.Nr. 3190/130 und 3190/131, Gemarkung Peißenberg

Planinhalt: **temporäre Mitarbeiterunterkünfte** M=1:100
Grundrisse M=1:100
Schnitt, Ansichten M=1:100

Bauherr: V. AKBAS HOLDING GMBH
Otto-Hahn-Straße 15
82380 Peißenberg

Planfertiger:  Dipl.-Ing. (FH) Klaus Hutter
Robert-Koch-Straße 33
82380 Peißenberg
Tel. 08903/60502

Gemeinde: _____

Peißenberg, 27.03.2023