



FLÄCHENNUTZUNGSPLAN
 Marktgemeinde Peißenberg rechtswirksame
 Fassung

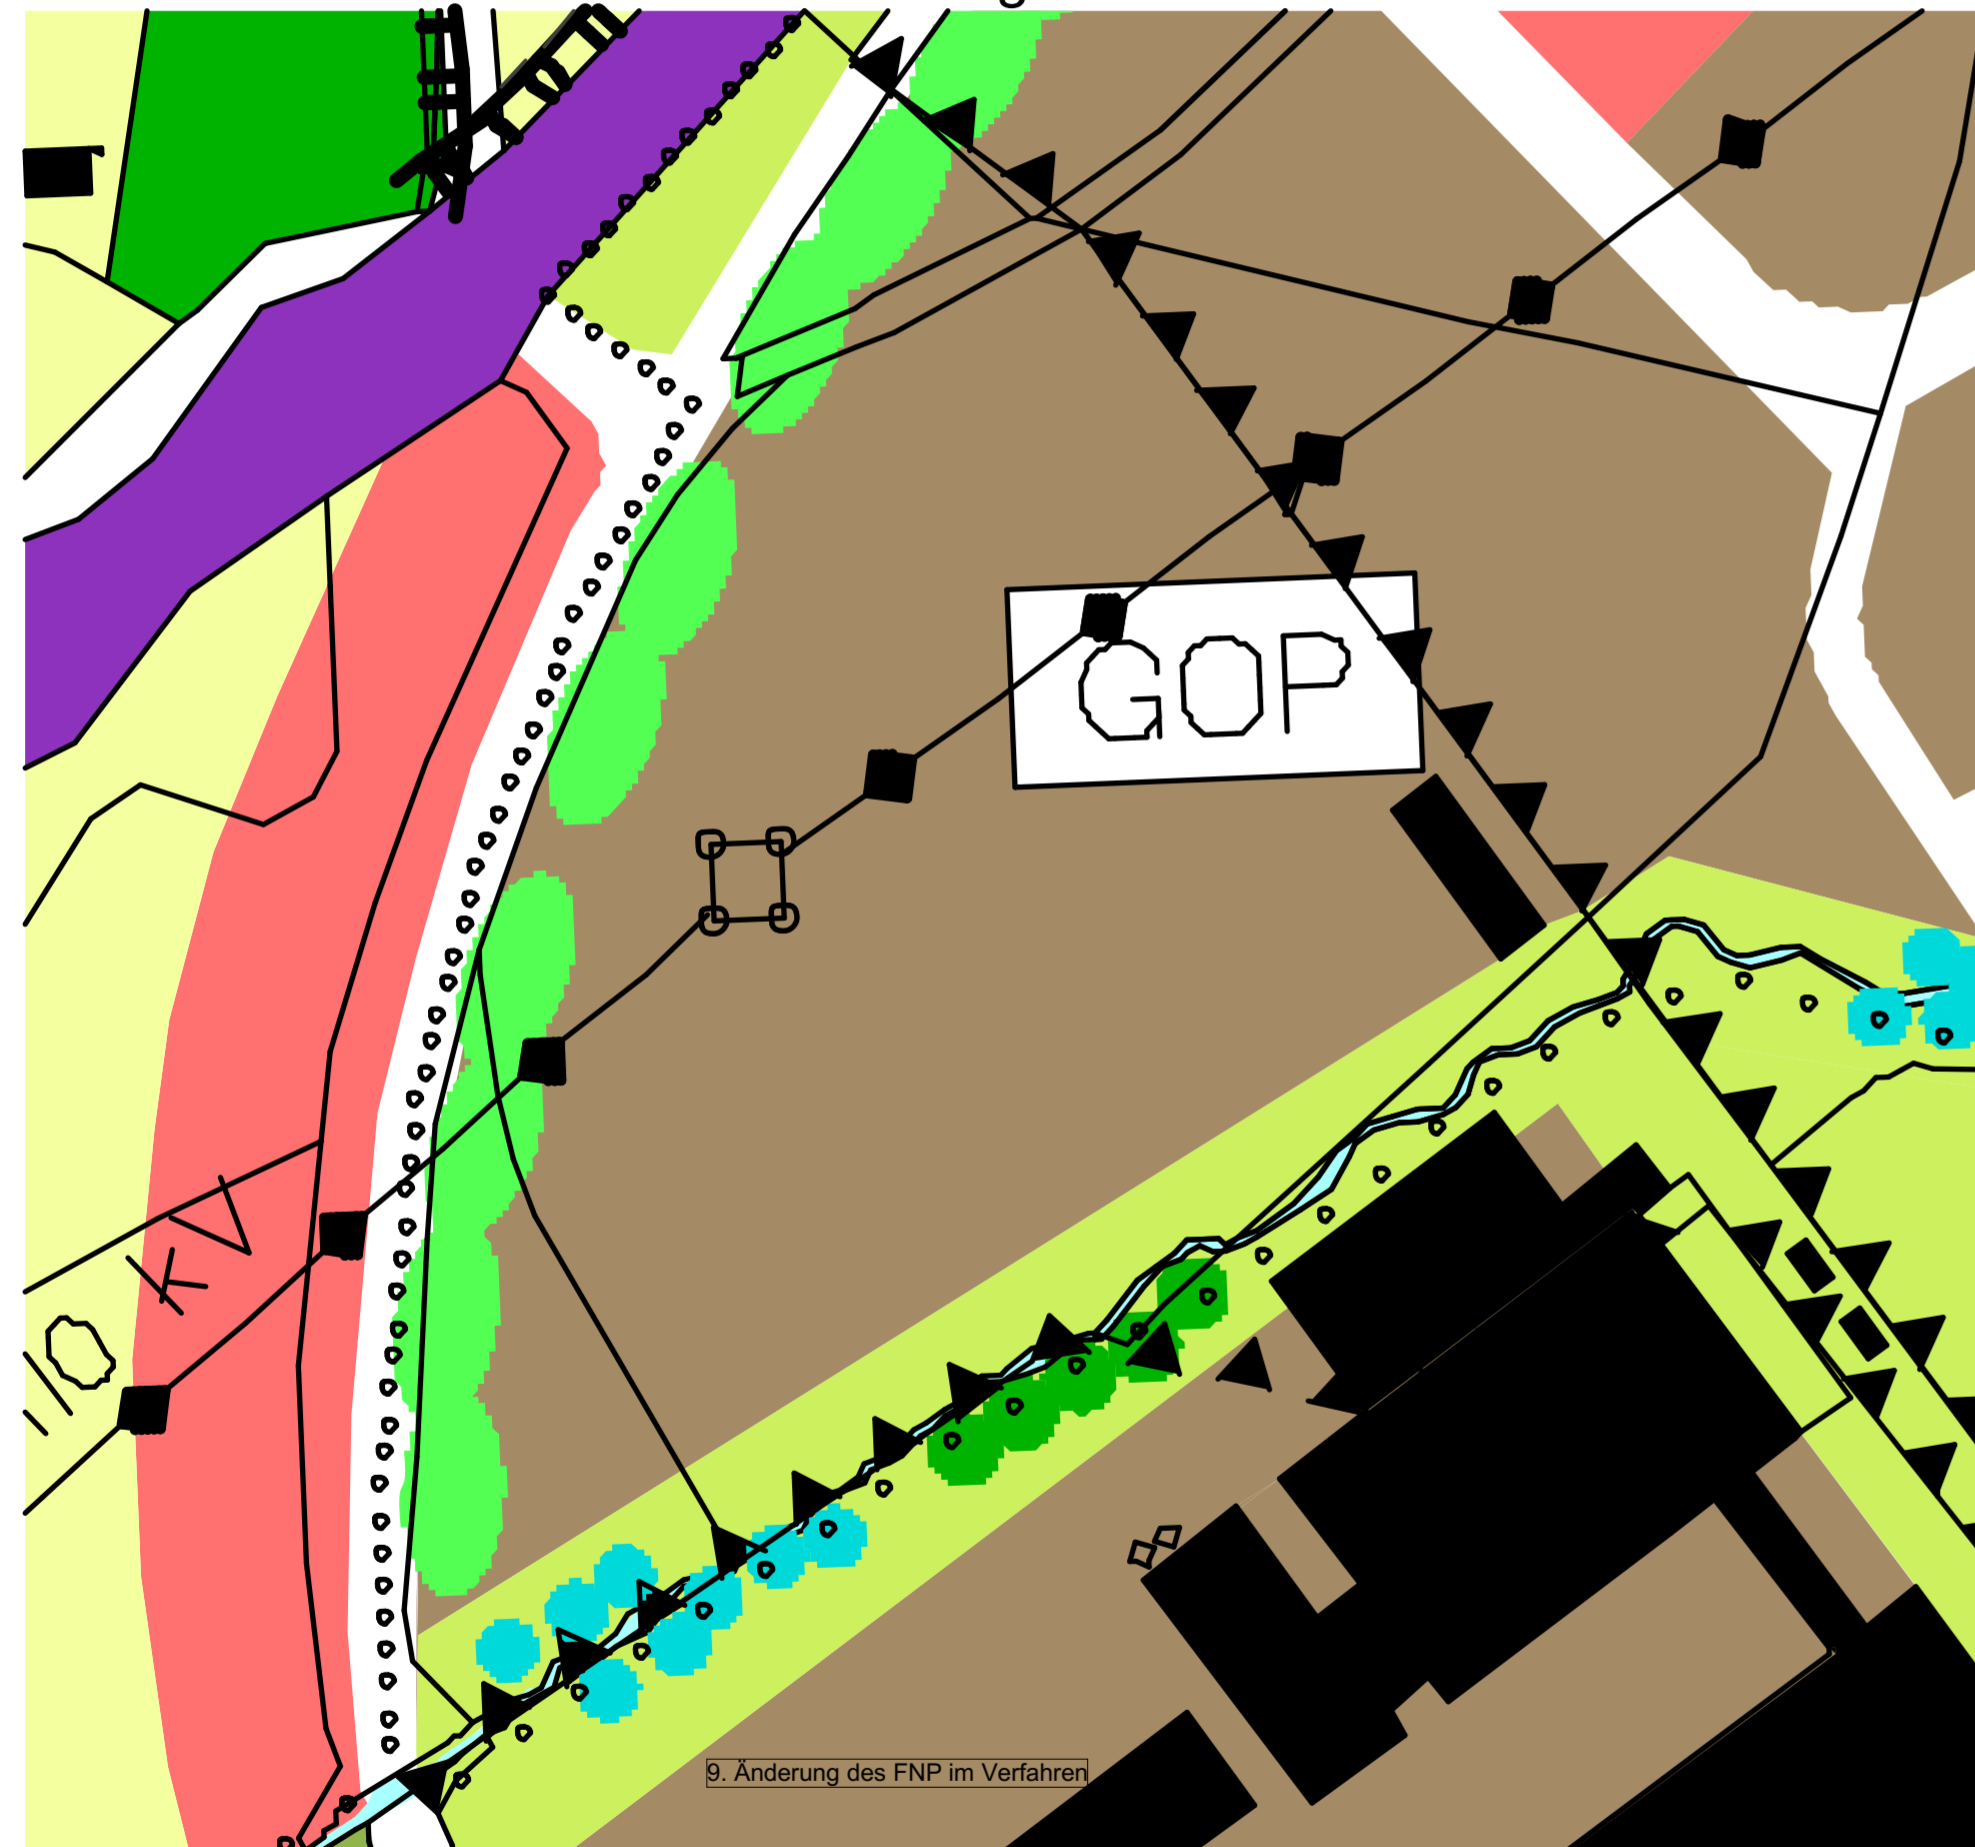



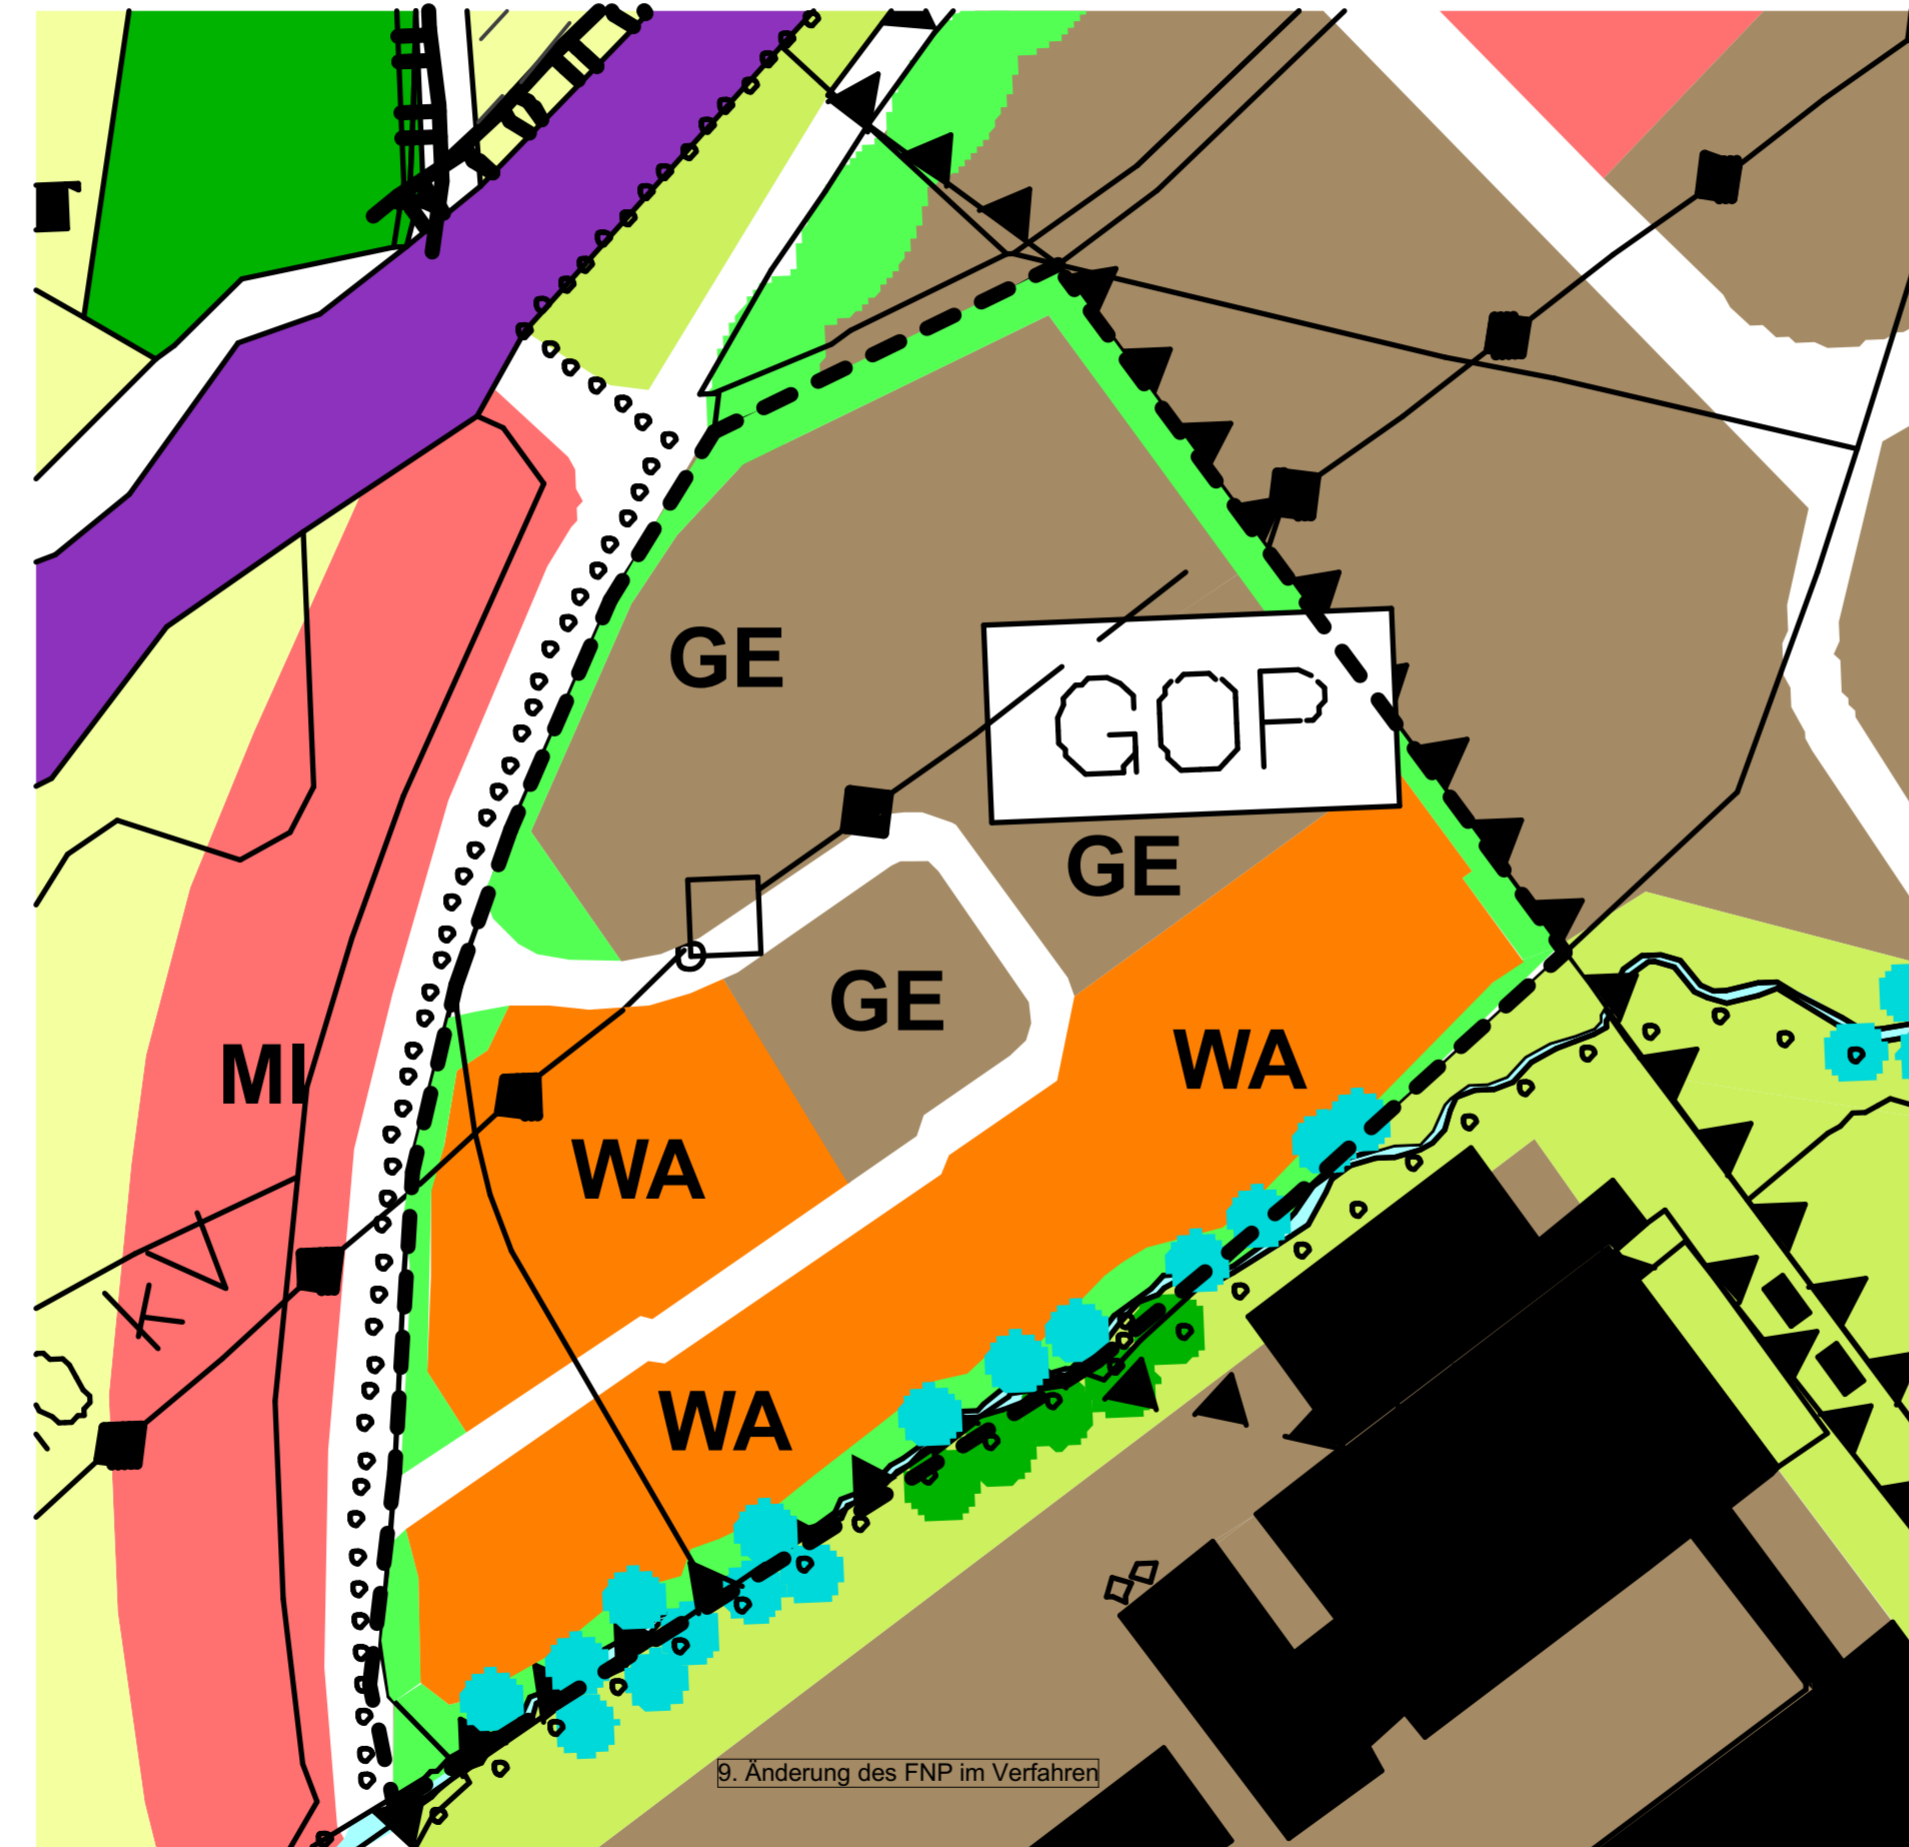



9. Änderung des FNP im Verfahren

7. FLÄCHENNUTZUNGSPLANÄNDERUNG
 BEREICH HOCHREUTERSTRASSE



9. Änderung des FNP im Verfahren

Legende:

-  Geltungsbereich der Änderung
-  GE Gewerbegebiet
-  WA Allgemeines Wohngebiet
-  GOP Grünordnungsplan erforderlich
-  Pufferzone Gewässer
-  Gebietseingrünung

VERFAHRENSVERMERKE

Marktgemeinde Peißenberg,
 Landkreis Weilheim-Schongau
 7. Änderung des Flächennutzungsplanes



1. Die Marktgemeinde Peißenberg hat in der Sitzung vom 18.10.2023 die Aufstellung der 7. Änderung des Flächennutzungsplanes der Gemeinde Peißenberg Bereich Gewerbegebiet Hochreuther Straße, beschlossen.
2. Der Aufstellungsbeschluss wurde am 06.12.2023 ortsüblich bekannt gemacht.
3. Die frühzeitige Öffentlichkeitsbeteiligung gemäß § 3 Abs.1 BauGB für den Vorentwurf der Flächennutzungsplanänderung in der Fassung vom 00.00.2023, hat in der Zeit vom 00.00.2023 bis 00.00.2023 stattgefunden, die Beteiligung der Behörden und sonstiger Träger öffentlicher Belange gemäß § 4 Abs.1 BauGB erfolgte vom 00.00.2023 bis 00.00.2023.
4. Der Entwurf der Flächennutzungsplanänderung in der Fassung vom 00.00.2023 wurde mit Begründung und Umweltbericht gemäß § 3 Abs. 2 BauGB in der Zeit vom 00.00.2023 bis 00.00.2023 öffentlich ausgelegt.
5. Zu dem Entwurf der Flächennutzungsplanänderung in der Fassung vom 00.00.2023 wurden die Behörden und sonstigen Träger öffentlicher Belange gemäß § 4 Abs. 2 BauGB in der Zeit vom 00.00.2023 bis 00.00.2023 beteiligt.
6. Die Marktgemeinde Peißenberg hat mit Beschluss des Stadtrates vom 00.00.2023 die 7. Änderung des Flächennutzungsplanes in der Fassung vom 00.00.2023 festgestellt.
 Marktgemeinde Peißenberg, den

Frank Zellner
 Erster Bürgermeister

Siegel

7. Das Landratsamt Weilheim-Schongau hat die 7. Flächennutzungsplanänderung mit Bescheid vom..... AZ gemäß § 6 BauGB genehmigt.

Siegel

8. Der Feststellungsbeschluss zur 7. Änderung des Flächennutzungsplanes der Gemeinde Peißenberg wurde am gemäß § 6 Abs. 5 BauGB ortsüblich bekannt gemacht.
 Der Flächennutzungsplan ist damit wirksam.
 Marktgemeinde Peißenberg, den

Frank Zellner
 Erster Bürgermeister

Siegel

FLÄCHENNUTZUNGSPLAN
 Marktgemeinde Peißenberg, Bereich
 Gewerbegebiet Hochreuther Straße
 Landkreis Weilheim-Schongau

7. ÄNDERUNG



Ausschnitt Luftbild unmaßstäblich

Städtebaulicher Teil

**ARCHITEKTURBÜRO
 HÖRNER + PARTNER
 Architektur + Stadtplanung**
 An der Leithe 7
 86956 Schongau
 Tel.: 08861/200116
 Fax: 08861/200419
 mail: info@architekturbuero-hoerner.de

Landschaftsplanerischer Teil

**FREIRAUMGESTALTUNG &
 LANDSCHAFTSENTWICKLUNG**
 Heidi FRANK-KRIEGER
 Dipl.-Ing. Landschaftsarchitektin
 Lindenstraße 13a
 87600 Kaufbeuren
 Tel.: 08341/41697 Fax: -41435
 mail: frank-krieger@t-online.de

gefertigt : 20.03.2024

geändert:

Endfertigung: