



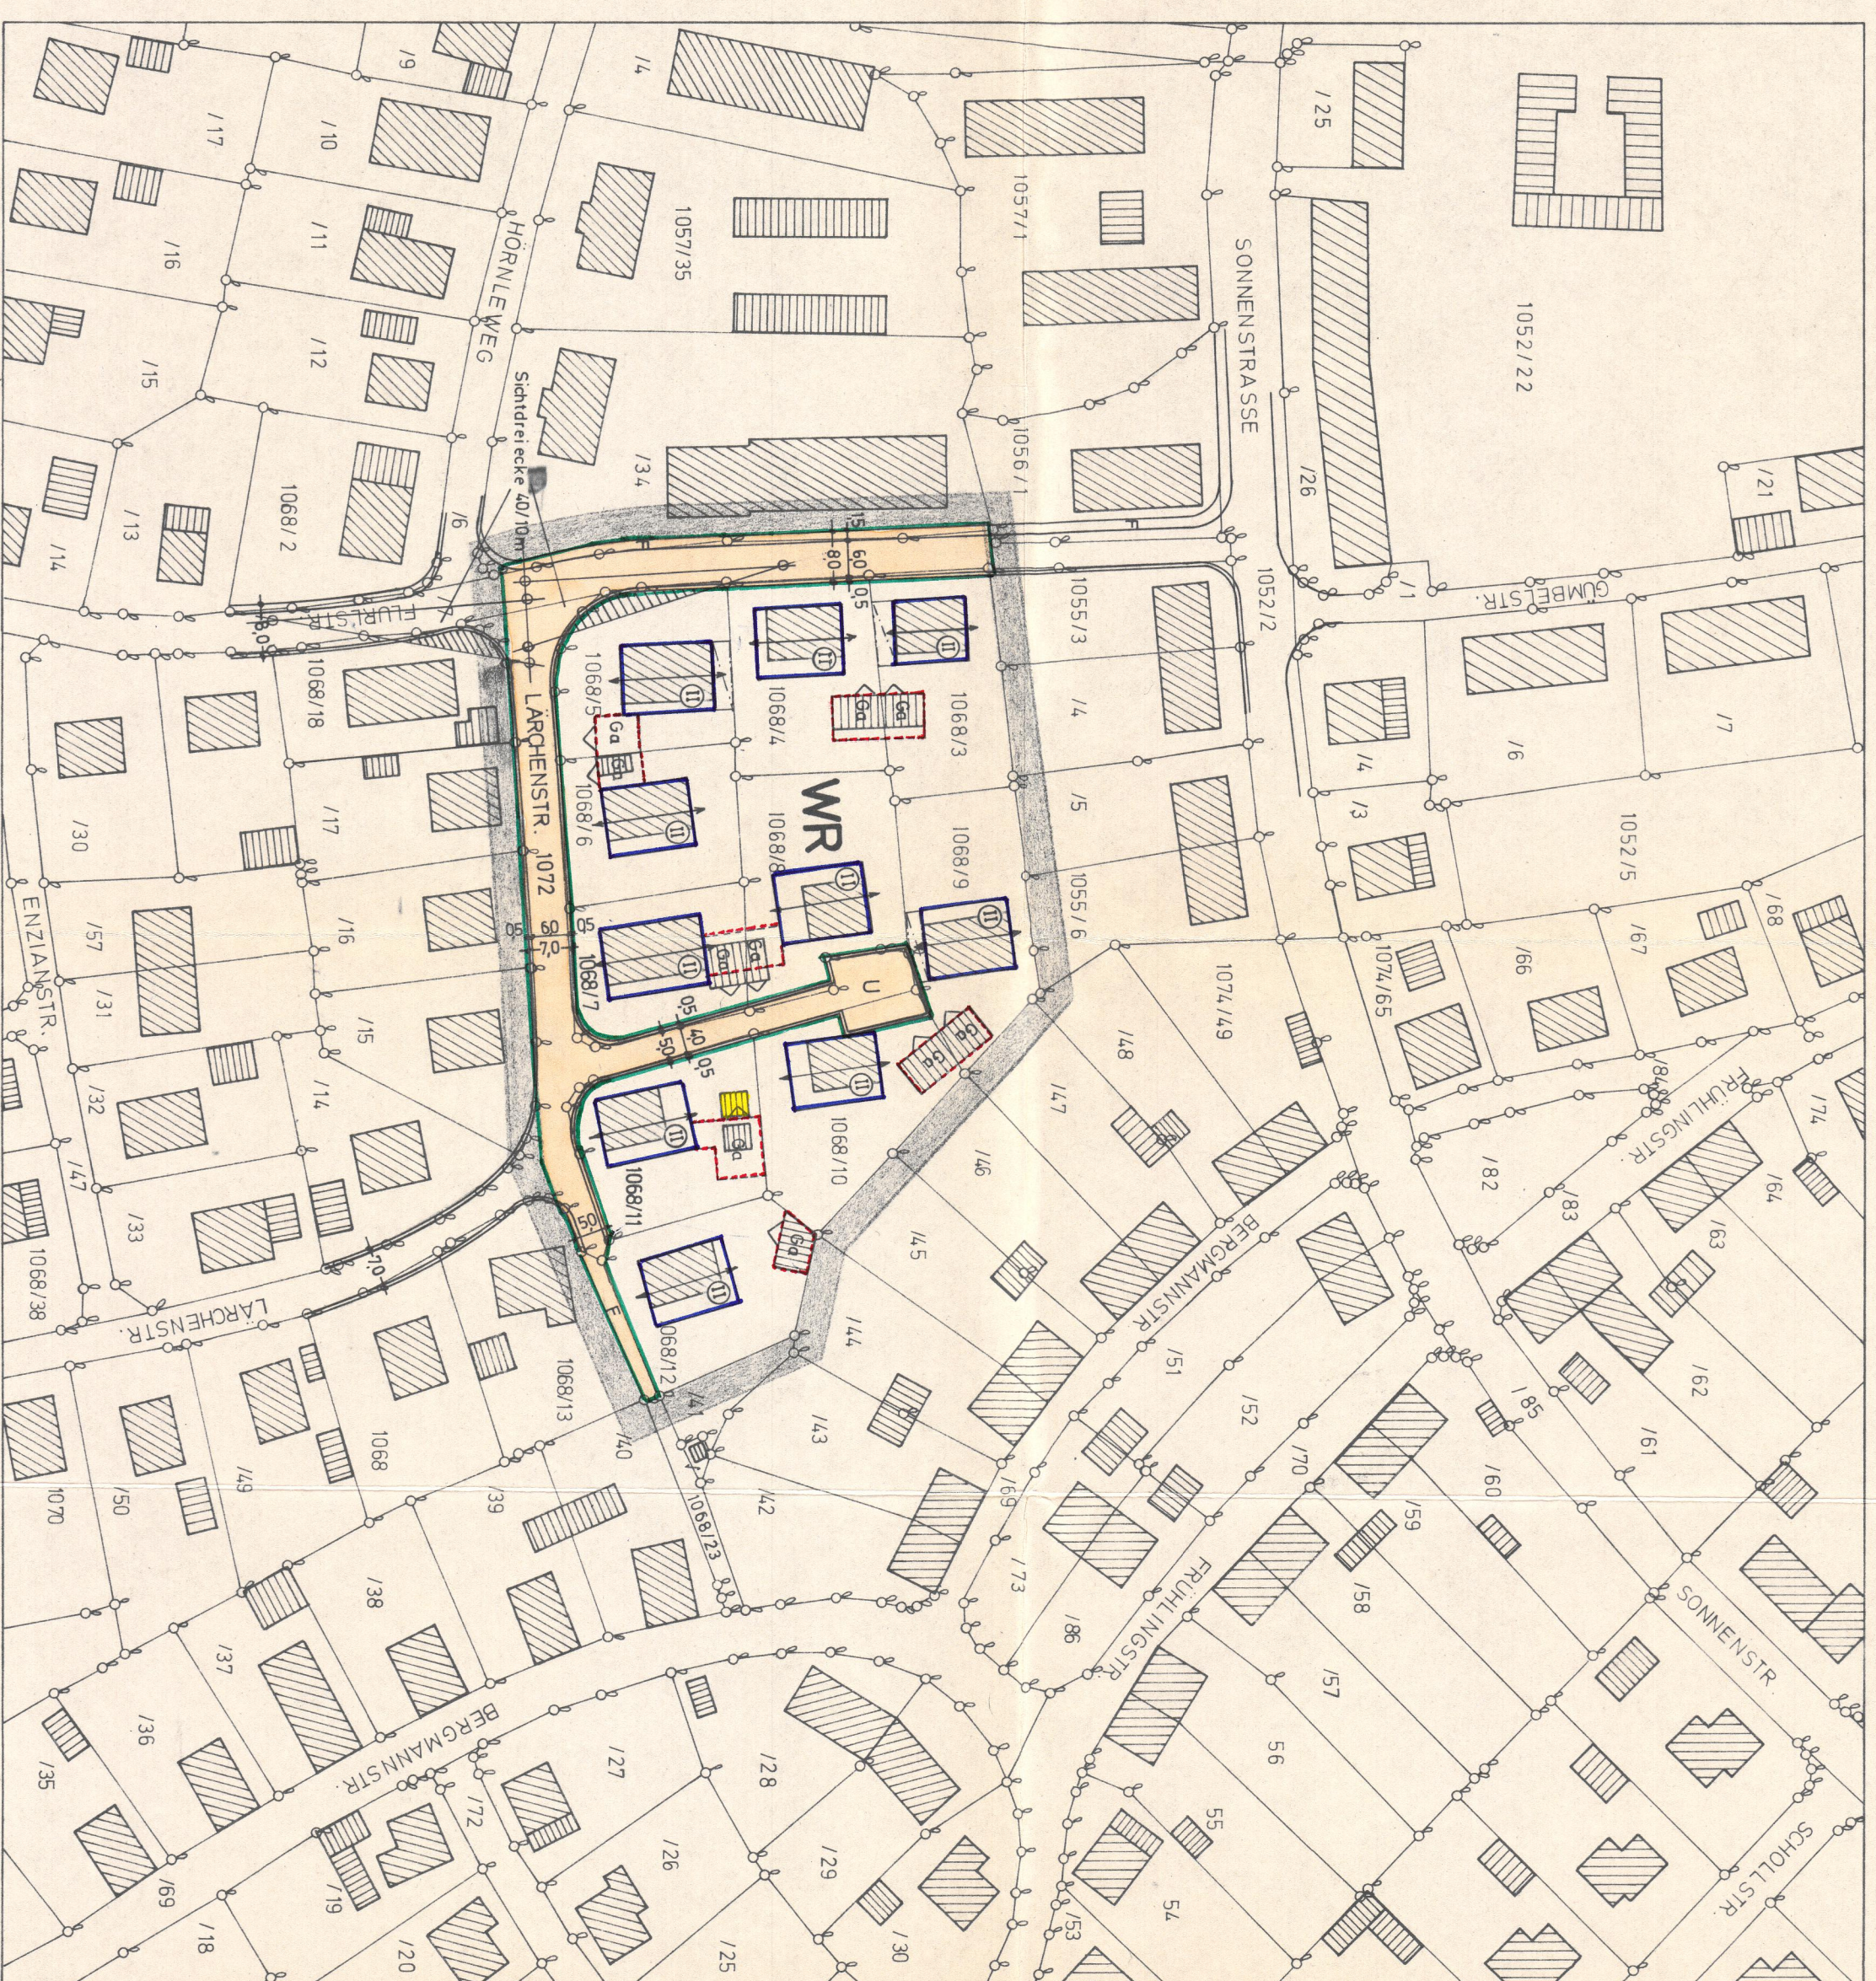

Peissenberg, Februar 1976, ergänzt Juli 1976, ergänzt Juni 1977
Markt Peißenberg: Mark

Jul 1976, e
fals

2. Festsetzen durch Planzeichen
- | | |
|--|----------------------------------|
| | - Naturschutzbereich |
| | - Baugrenze |
| | - Straßenbenennungslinie |
| | - Fußweg |
| | - Reines Wohngebiet |
| | - Öffentliche Verkehrsfläche |
| | - Vorgeschriebene Feuerfluchtung |
| | - Umkehre |
4. Hinweise durch Linienzeichen
- | | |
|--|---------------------------------|
| | - bestehende Grundstücksgrenzen |
| | - Flurnummern |
- | | |
|--|---------------------------|
| | - bestehende Wohngebäude |
| | - bestehende Nebengebäude |
3. Verfahrensvorgabe
- Der Entwurf des Bebauungsplanes wurde mit der Begründung gem. § 2 Abs. 6 BauG vom 28.10.1975 bis 10.9.1975 in Reinhold Pörsberg öffentlich ausgestellt. Pörsberg dem 20.10.1975.
- (Bürgermeister)
- Der Markt Eichengerg hat mit Beschluss des Marktgemeinderates vom 21.9.1975, Nr. 266 den Bauplan gem. § 10 BauG als Sitzung beschlossen.
- Pörsberg dem 20.10.1975.
- (Bürgermeister)
- c. Die Festsetzung von Übersichten hat den Bebauungsplan mit der Begründung vom 12.5.1975.
- Pörsberg dem 6.2.1977.
- (Bürgermeister)
- d. Der genehmigte Bebauungsplan wurde mit der Begründung vom 2.2.1977 ab dem 2.2.1977 gem. § 12 Satz 1 BauG öffentlich ausgestellt. Die Genehmigung und die Auslegung sind am 2.2.1977... ersichtlich durch Veröffentlichung im Amtsblatt des Marktes bekanntgemacht worden. Der Bebauungsplan ist damit nach § 12 Satz 3 BauG rechtsverbindlich.
- Pörsberg dem 18.2.1977.
- (Bürgermeister)

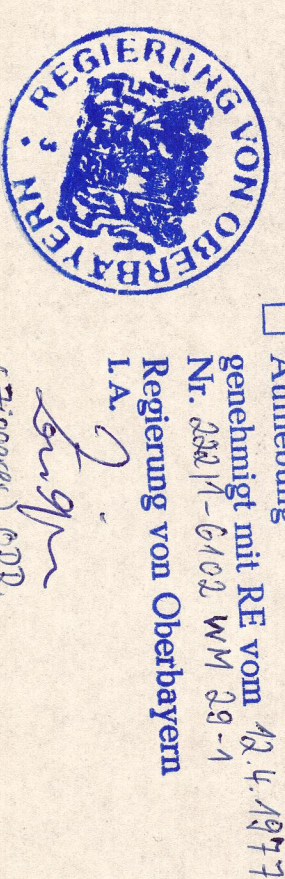

Anstellung
Kündigung
Ergänzung
Aufhebung
genehmigt mit RE vom 13.4.1977
Nr. 33814-6102 WM 28-4
Regierung von Oberbayern
L.A. 9.
Stg
(Zieler) e22