

VERFAHRENSVERMERKE

A. FESTSETZUNGEN DURCH PLANZEICHEN UND TEXT

1.1 ■ ■ ■ Geltungsbereich des Bebauungsplanes "Ludwigstraße I"

- 2.0** | **6.5** | Maßangabe in Meter, z.B. 6.50 Meter

- ### 3.1 Flächen für den Ge

- ### 3.3 Soziale Zwecke dienende Gebäude und Einrichtungen

- #### 4.1 II Zahl der Vollgeschosse als Höchstmaß, z.B. zwei Vollgeschosse

- ## 5.1 Bestehende Baulinien

- ### 5.3 $\times \cdots \times \cdots$ Aufzuhebende Bauteile

- 5.5 neue Baugrenze

- ## 7.0 Gestaltung

- Die Dachneigung darf 22° nicht überschreiten.

- ## B. HINWEISE UND EMPFEHLUNGEN

- ## 1.1 Bestehende Hauptgebäude

- ### 1.3 Bestehende Grundstücksgrenz

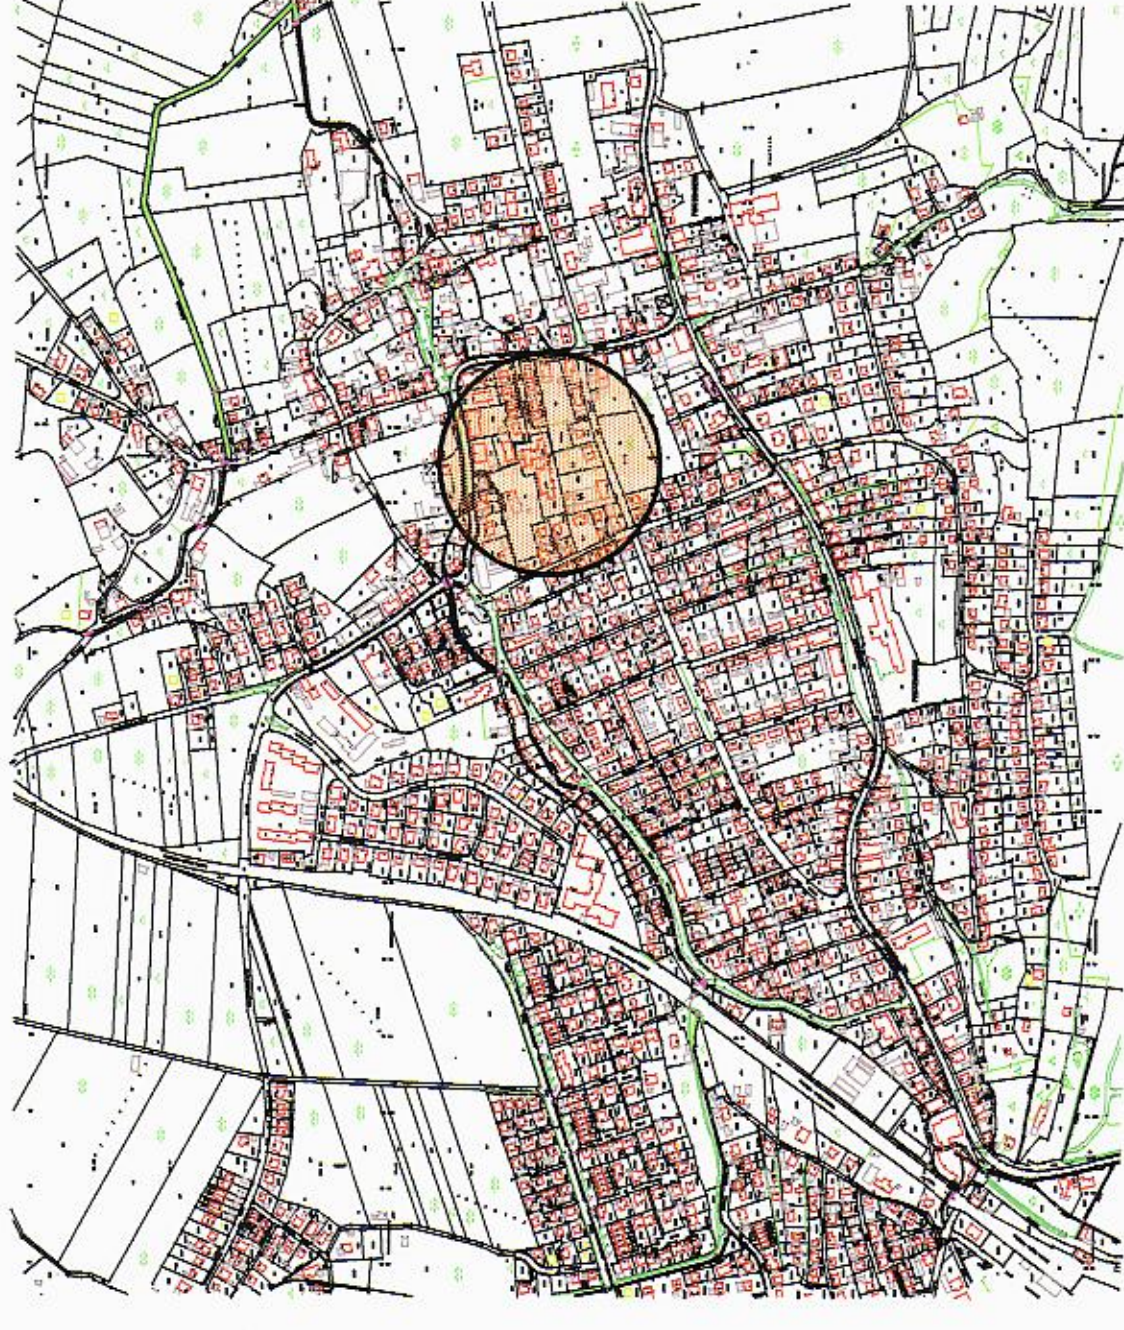
- 2.0** Im übrigen gelten die Hinweise und Empfehlungen des seit 09.06.1969, zuletzt geändert in der 2. Änderung vom 09.01.1980 rechtskräftigen Bauordnungsplanes

Maßstab 1:1000

Ausarbeitung:
Markt Peißenberg - Bauamt
i.A. *S. Brunnhuber*
M. Brunnhuber, Dipl.-Ing. (FH), Architekt und Stadtplaner

Peißenberg, den 03.12.2009

Markt Peißenberg

Kartenstand 2008
M 1:1000