
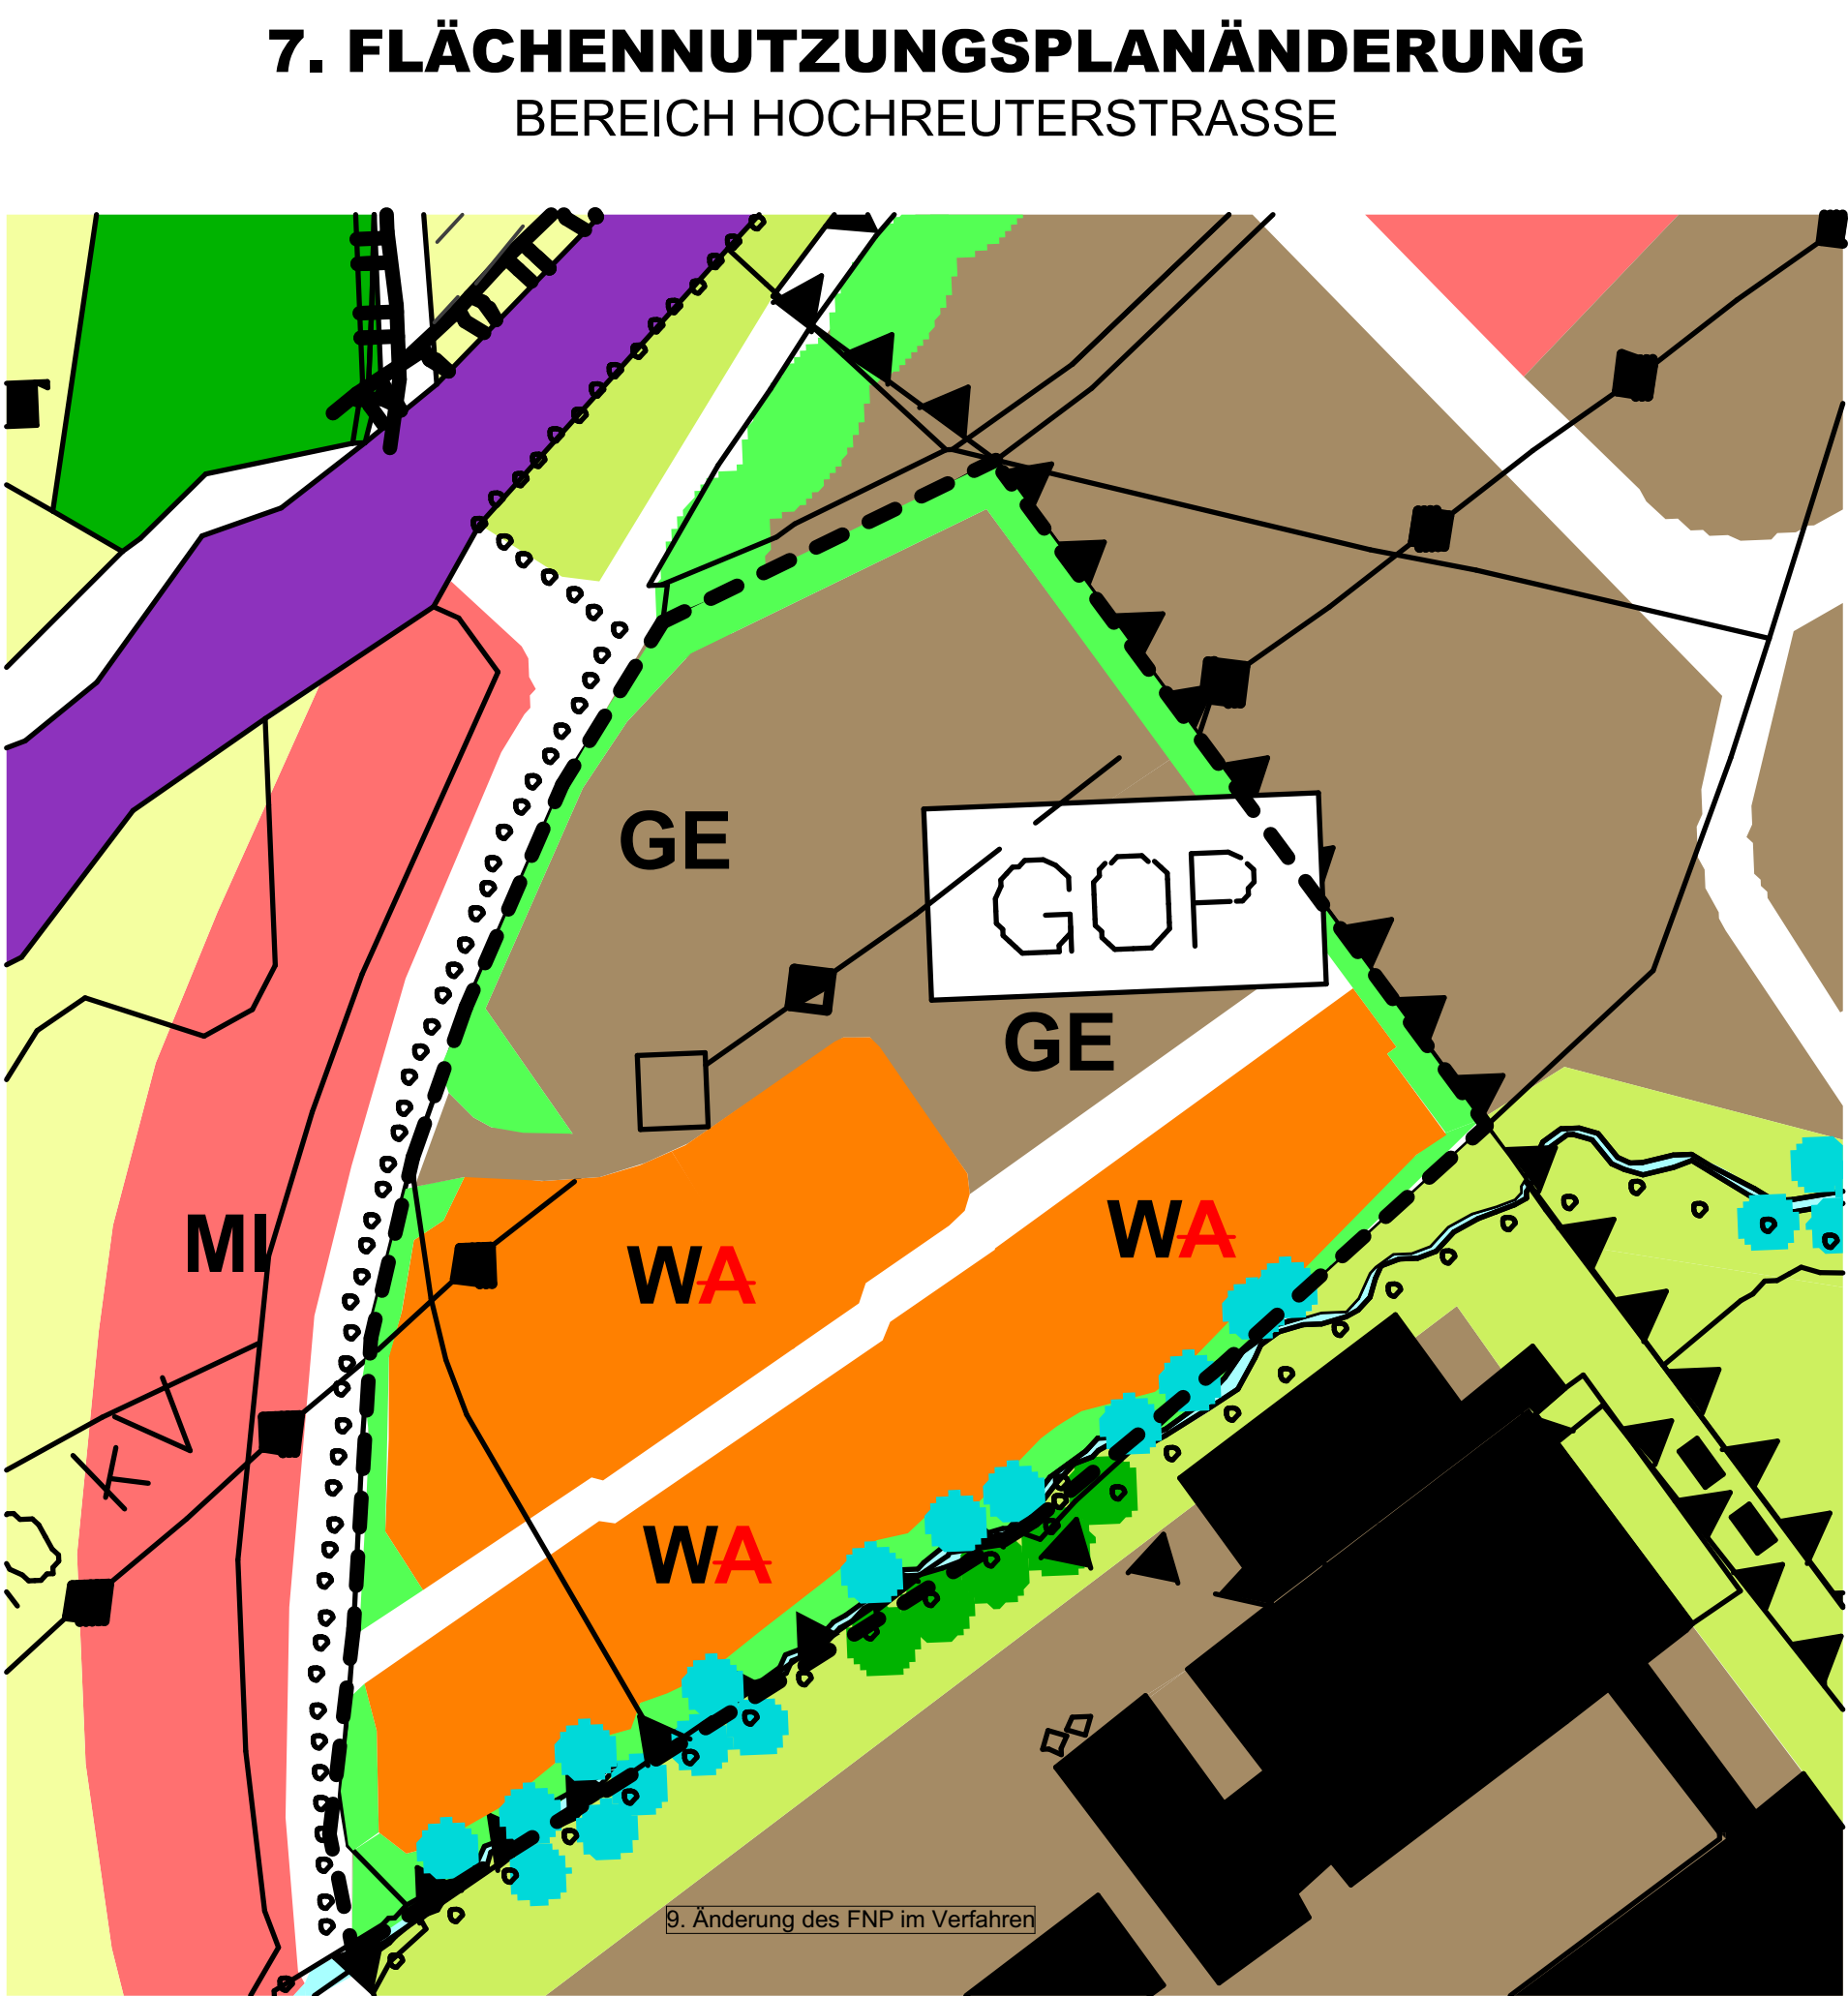


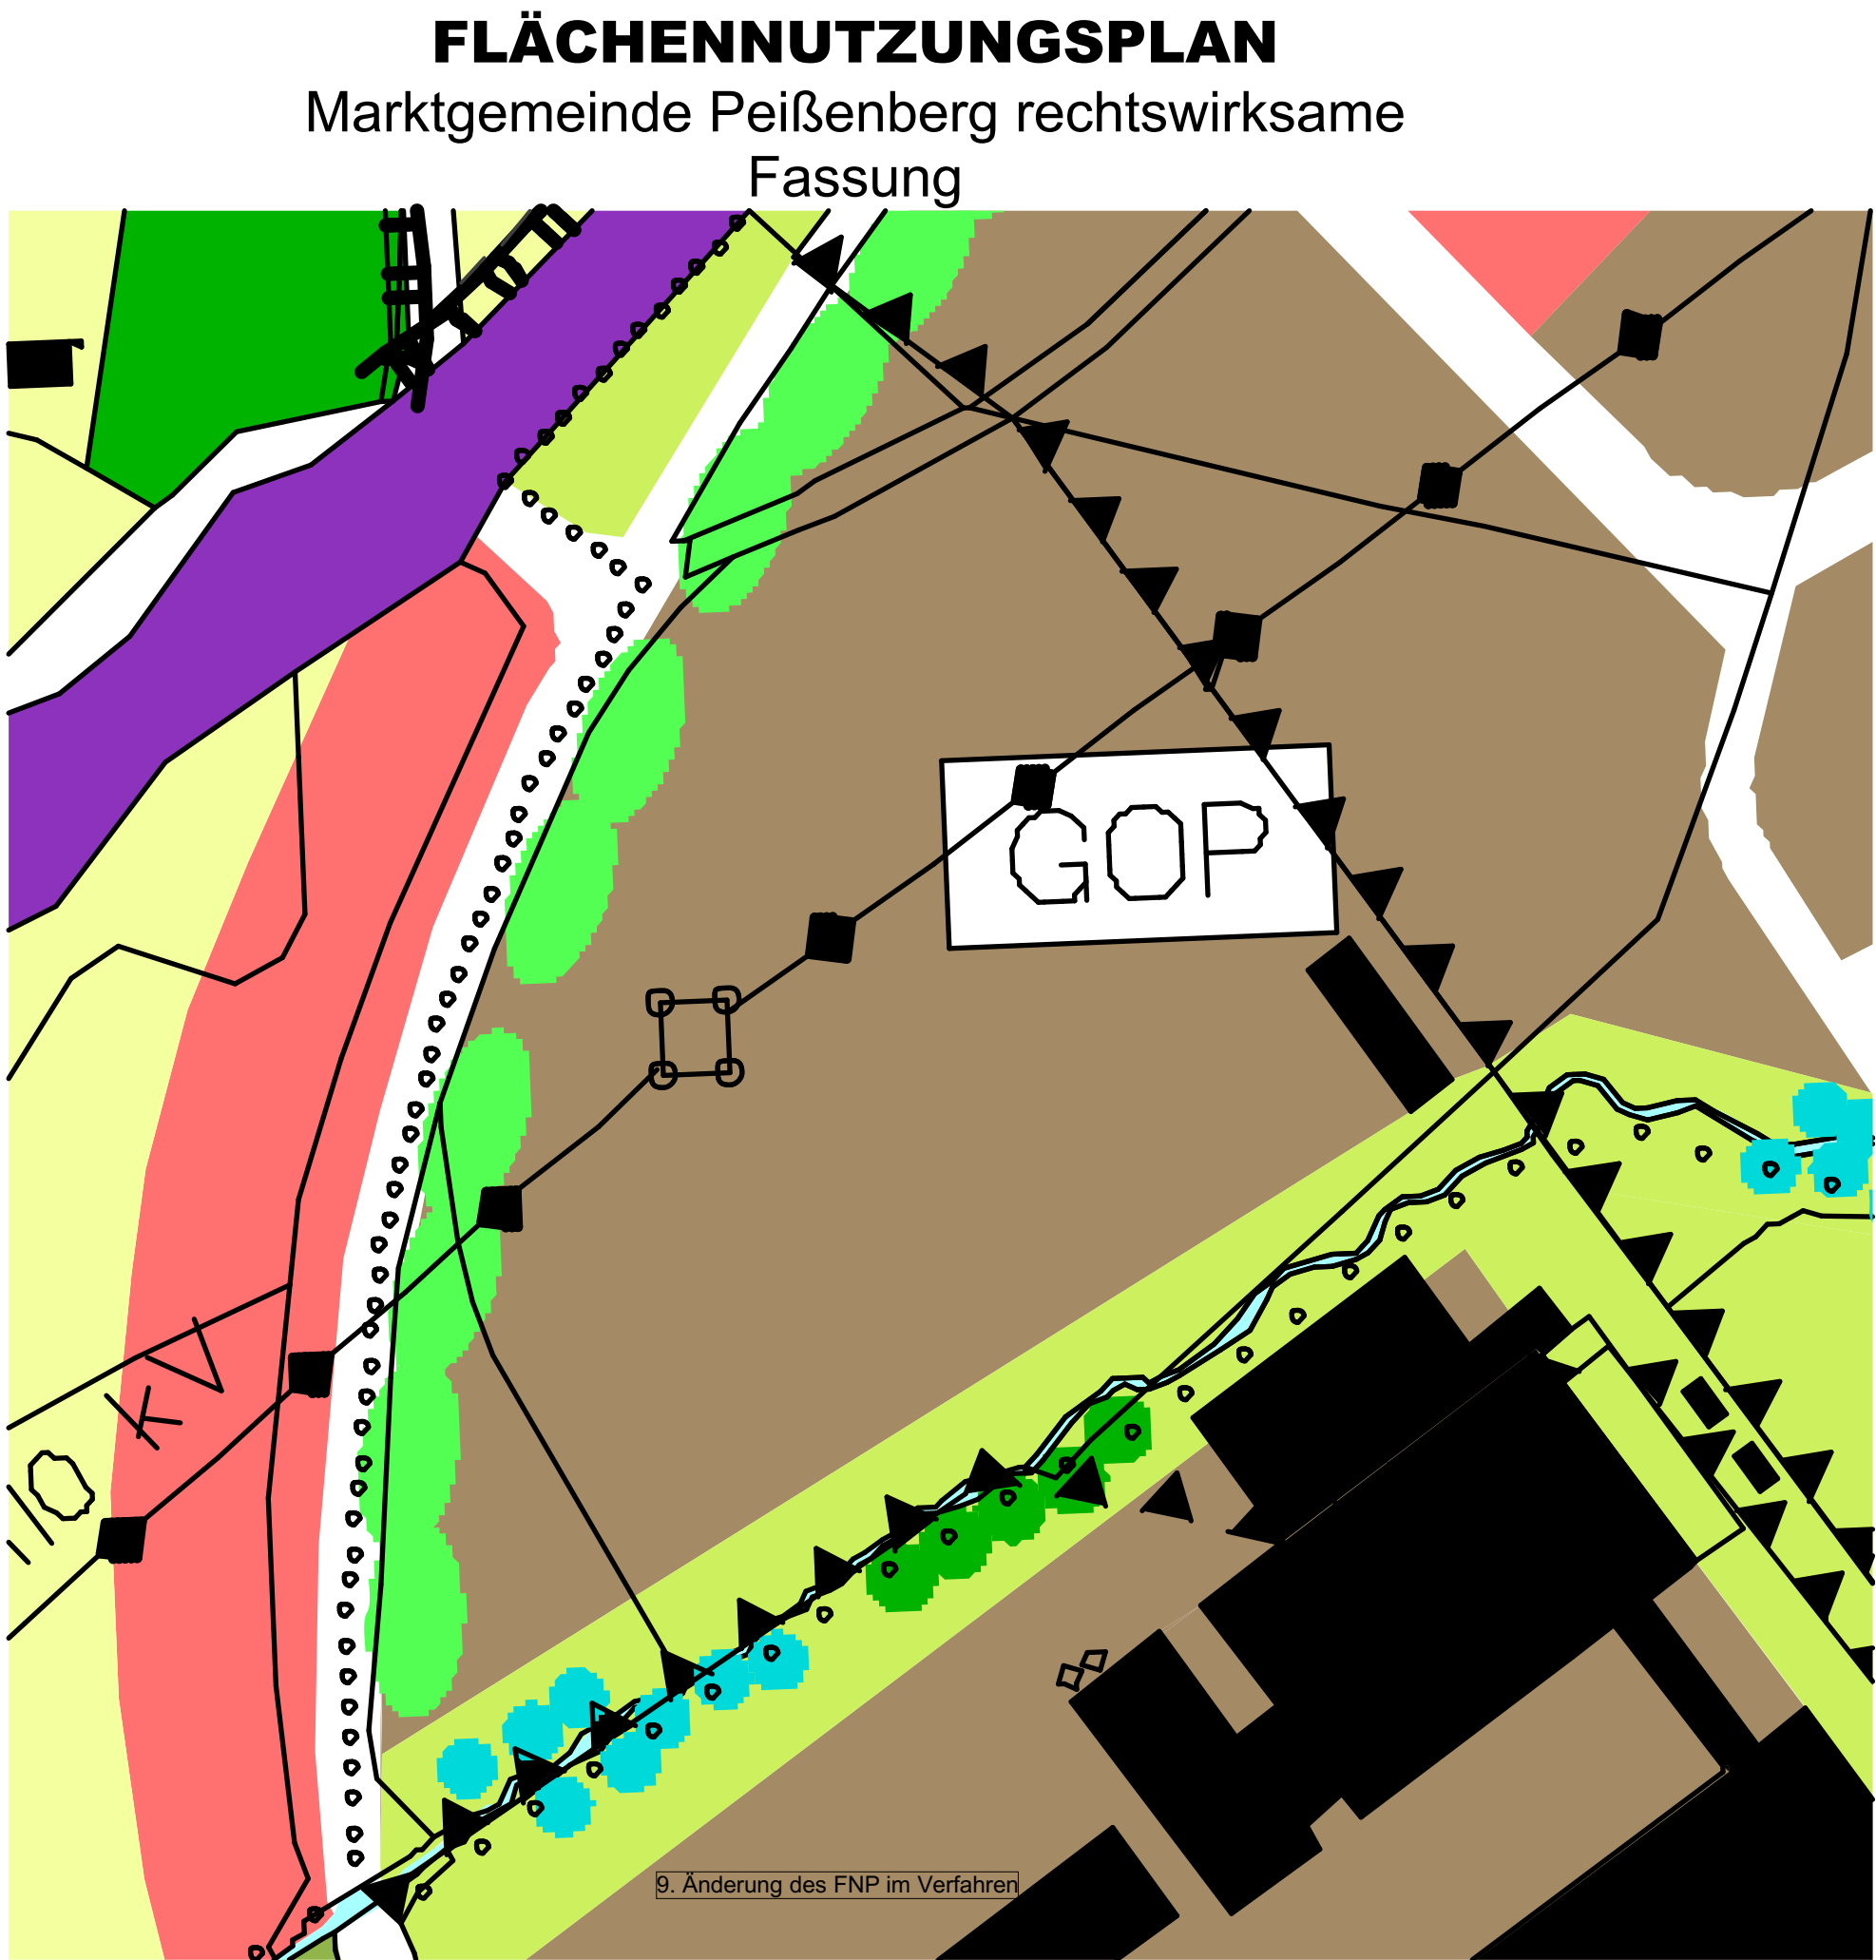

Legende:

Geltungsbereich der Änderung

GE

Gewerbegebiet

WA

Allgemeines Wohngebiet

GOP

Grünordnungsplan erforderlich

Pufferzone Gewässer

Gebietseingrünung

VERFAHRENSVERMERKE

Marktgemeinde Peißenberg,
Landkreis Weilheim-Schongau

7. Änderung des Flächennutzungsplanes

1. Die Marktgemeinde Peißenberg hat in der Sitzung vom 18.10.2023 die Aufstellung der 7. Änderung des Flächennutzungsplanes der Gemeinde Peißenberg Bereich Gewerbegebiet Hochreuther Straße, beschlossen.

2. Der Aufstellungsbeschluss wurde am 06.12.2023 ortsüblich bekannt gemacht.

3. Die frühzeitige Öffentlichkeitsbeteiligung gemäß § 3 Abs.1 BauGB für den Vorentwurf der Flächennutzungsplanänderung in der Fassung vom 00.00.2023, hat in der Zeit vom 00.00.2023 bis 00.00.2023 stattgefunden, die Beteiligung der Behörden und sonstiger Träger öffentlicher Belange gemäß § 4 Abs.1 BauGB erfolgte vom 00.00.2023 bis 00.00.2023.

4. Der Entwurf der Flächennutzungsplanänderung in der Fassung vom 00.00.2023 wurde mit Begründung und Umweltbericht gemäß § 3 Abs. 2 BauGB in der Zeit vom 00.00.2023 bis 00.00.2023 öffentlich ausgelegt.

5. Zu dem Entwurf der Flächennutzungsplanänderung in der Fassung vom 00.00.2023 wurden die Behörden und sonstigen Träger öffentlicher Belange gemäß § 4 Abs. 2 BauGB in der Zeit vom 00.00.2023 bis 00.00.2023 beteiligt.

6. Die Marktgemeinde Peißenberg hat mit Beschluss des Stadtrates vom 00.00.2023 die 7. Änderung des Flächennutzungsplanes in der Fassung vom 00.00.2023 festgestellt.
Marktgemeinde Peißenberg, den

Frank Zellner
Erster Bürgermeister

Siegel

7. Das Landratsamt Weilheim-Schongau hat die 7. Flächennutzungsplanänderung mit Bescheid vom..... AZ gemäß § 6 BauGB genehmigt.

Siegel

8. Der Feststellungsbeschluss zur 7. Änderung des Flächennutzungsplanes der Gemeinde Peißenberg wurde am gemäß § 6 Abs. 5 BauGB ortsüblich bekannt gemacht.
Der Flächennutzungsplan ist damit wirksam.
Marktgemeinde Peißenberg, den

Frank Zellner
Erster Bürgermeister

Siegel

FLÄCHENNUTZUNGSPLAN

Marktgemeinde Peißenberg, Bereich
Gewerbegebiet Hochreuther Straße
Landkreis Weilheim-Schongau

7. ÄNDERUNG

Ausschnitt Luftbild unmaßstäblich

Städtebaulicher Teil

ARCHITEKTURBÜRO
HÖRNER + PARTNER
Architektur + Stadtplanung
An der Leithe 7
86956 Schongau
Tel.: 08861/200116
Fax: 08861/200419
mail: info@architekturbuero-hoerner.de

gefertigt : 20.03.2024
geändert: 30.06.2025
Endfertigung:

Landschaftsplanerischer Teil

FREIRAUMGESTALTUNG &
LANDSCHAFTSENTWICKLUNG
Heidi FRANK-KRIEGER
Dipl.-Ing. Landschaftsarchitektin
Lindenstraße 13a
87600 Kaufbeuren
Tel.: 08341/41697 Fax: -41435
mail: frank-krieger@t-online.de