
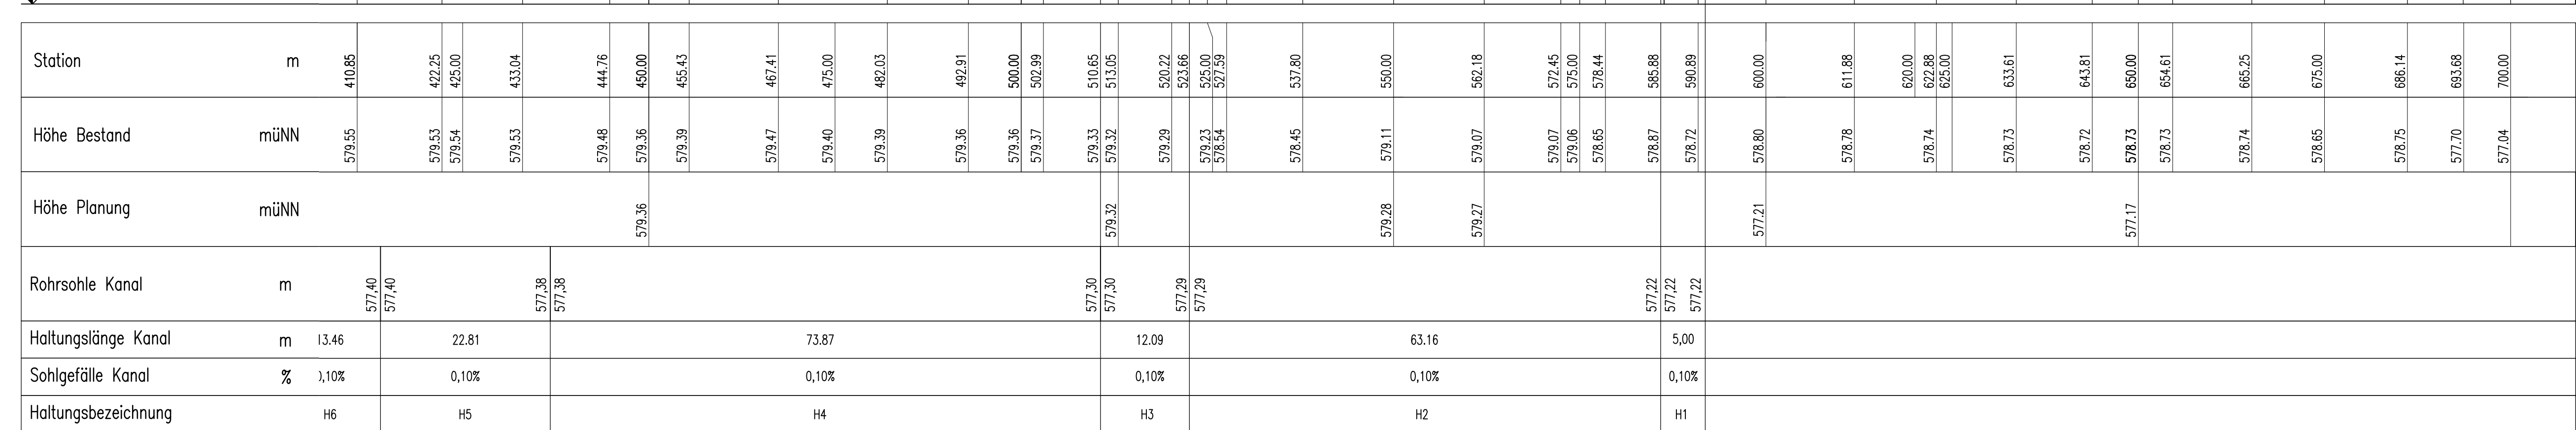


M 1 : 500

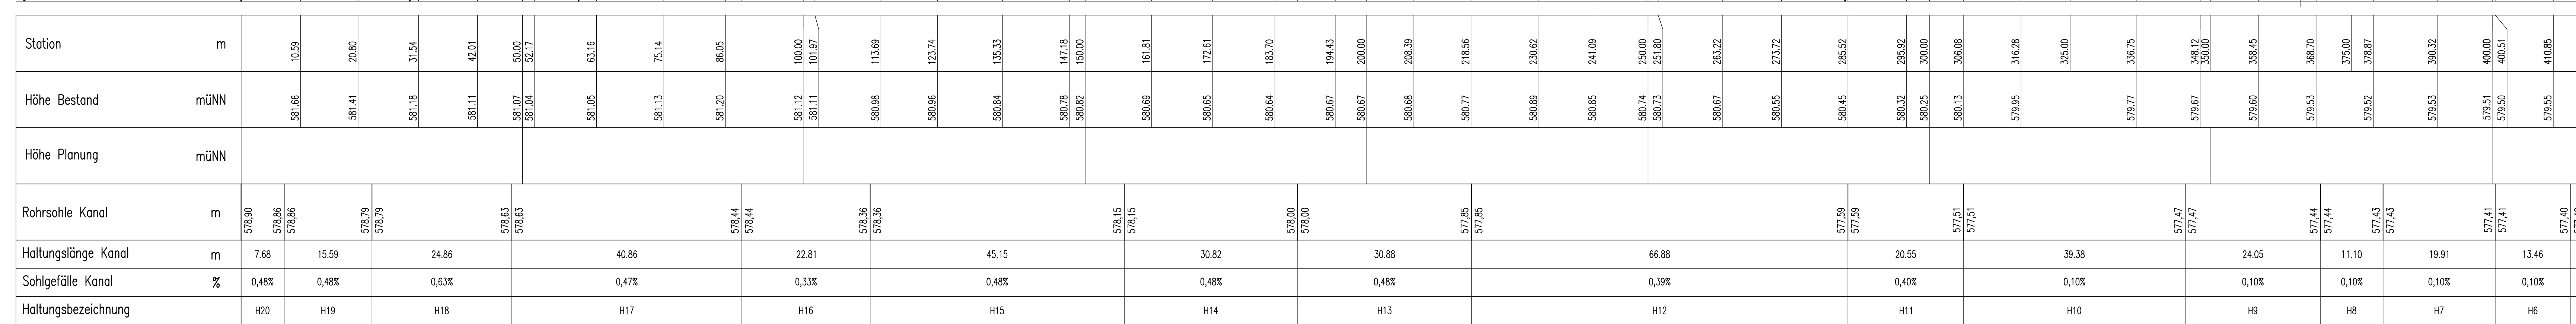

Stuttgart, den 22.02.2023
gez. R. Koch, Geschäftsführer

		Markt Peißenberg	
		Ingenieurbüro Winkler und Partner GmbH Dipl.-Ing. Erhard Winkler · Dr.-Ing. Nina Winkler · Dipl.-Ing. Rüdiger Koch · Dr.-Ing. Wolfgang Raucher Schloßstr. 59 A · 70176 Stuttgart · Tel. 0711/66987-0 · Fax -/66987-20	
Name		Hochwasserschutz Peißenberg Nord BA I, Gewässer ausbau und Bypass Längsschnitt Bypass Station 0+000 bis 0+700	
Bearbeitet J. Berrer			
Geprüft R. Koch			
Höhensystem DHHN12 (Höhen in mÜNN)			
Koordinatensystem Gauß-Krüger-Koordinaten			
Maßstab 1 : 500			
Projektnummer 1951 G		Plannummer 003-4a	Stand 10.01.2023