



Schnitt A–A Sulzerbach oberstrom Bahndamm

M 1 : 50

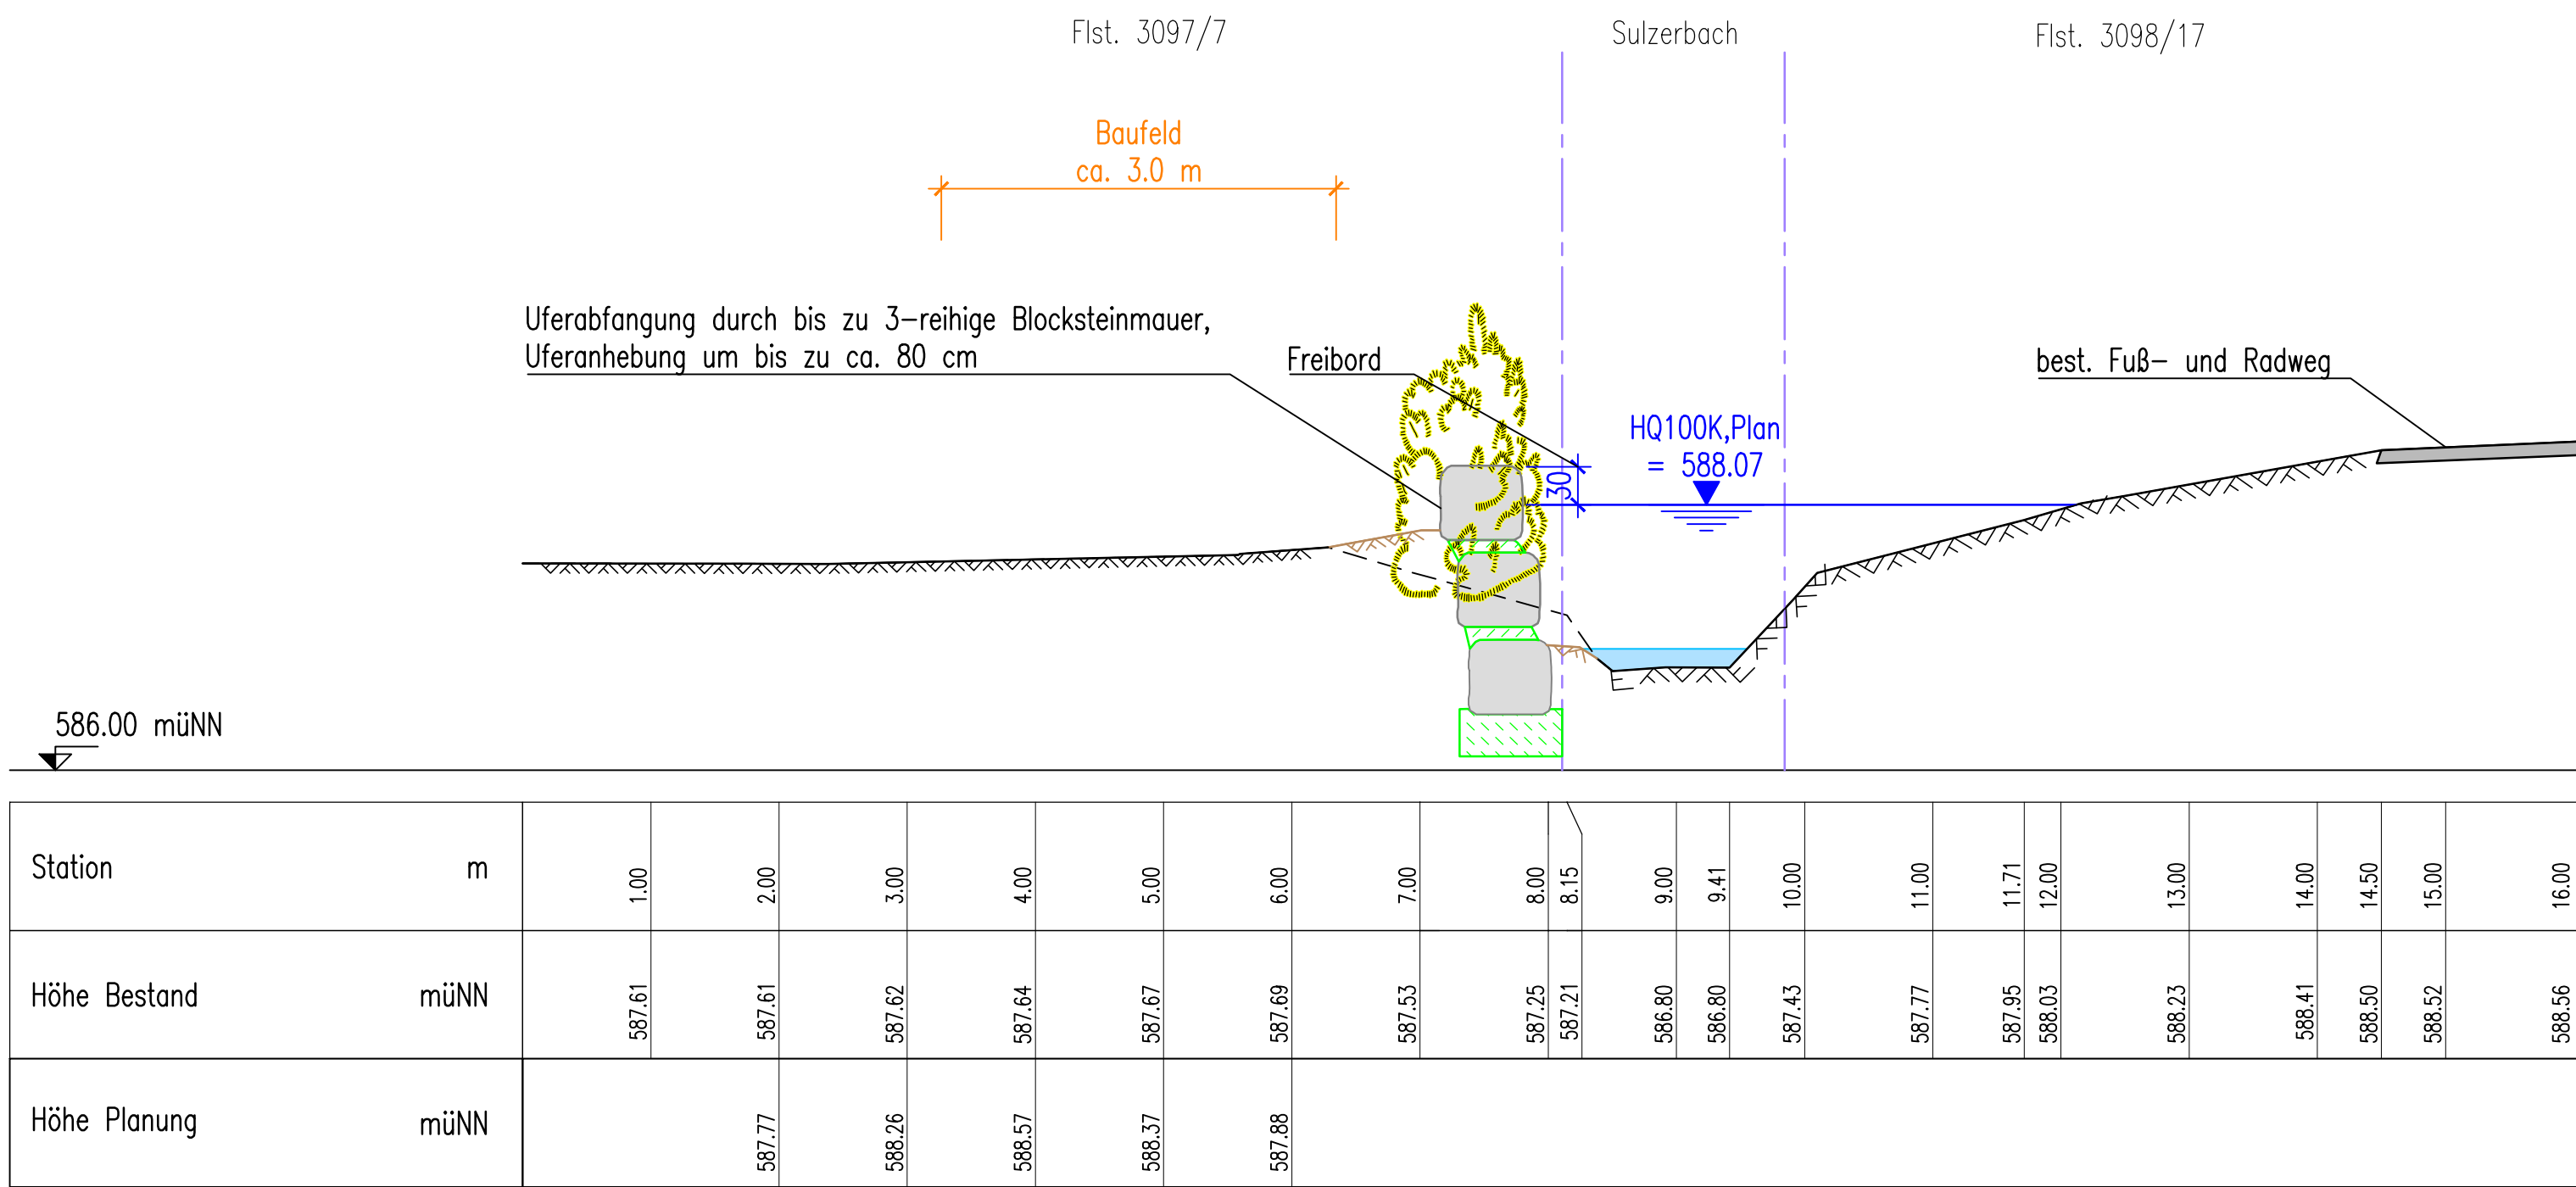


Schnitt B–B Sulzerbach vor Mündung

M 1 : 50

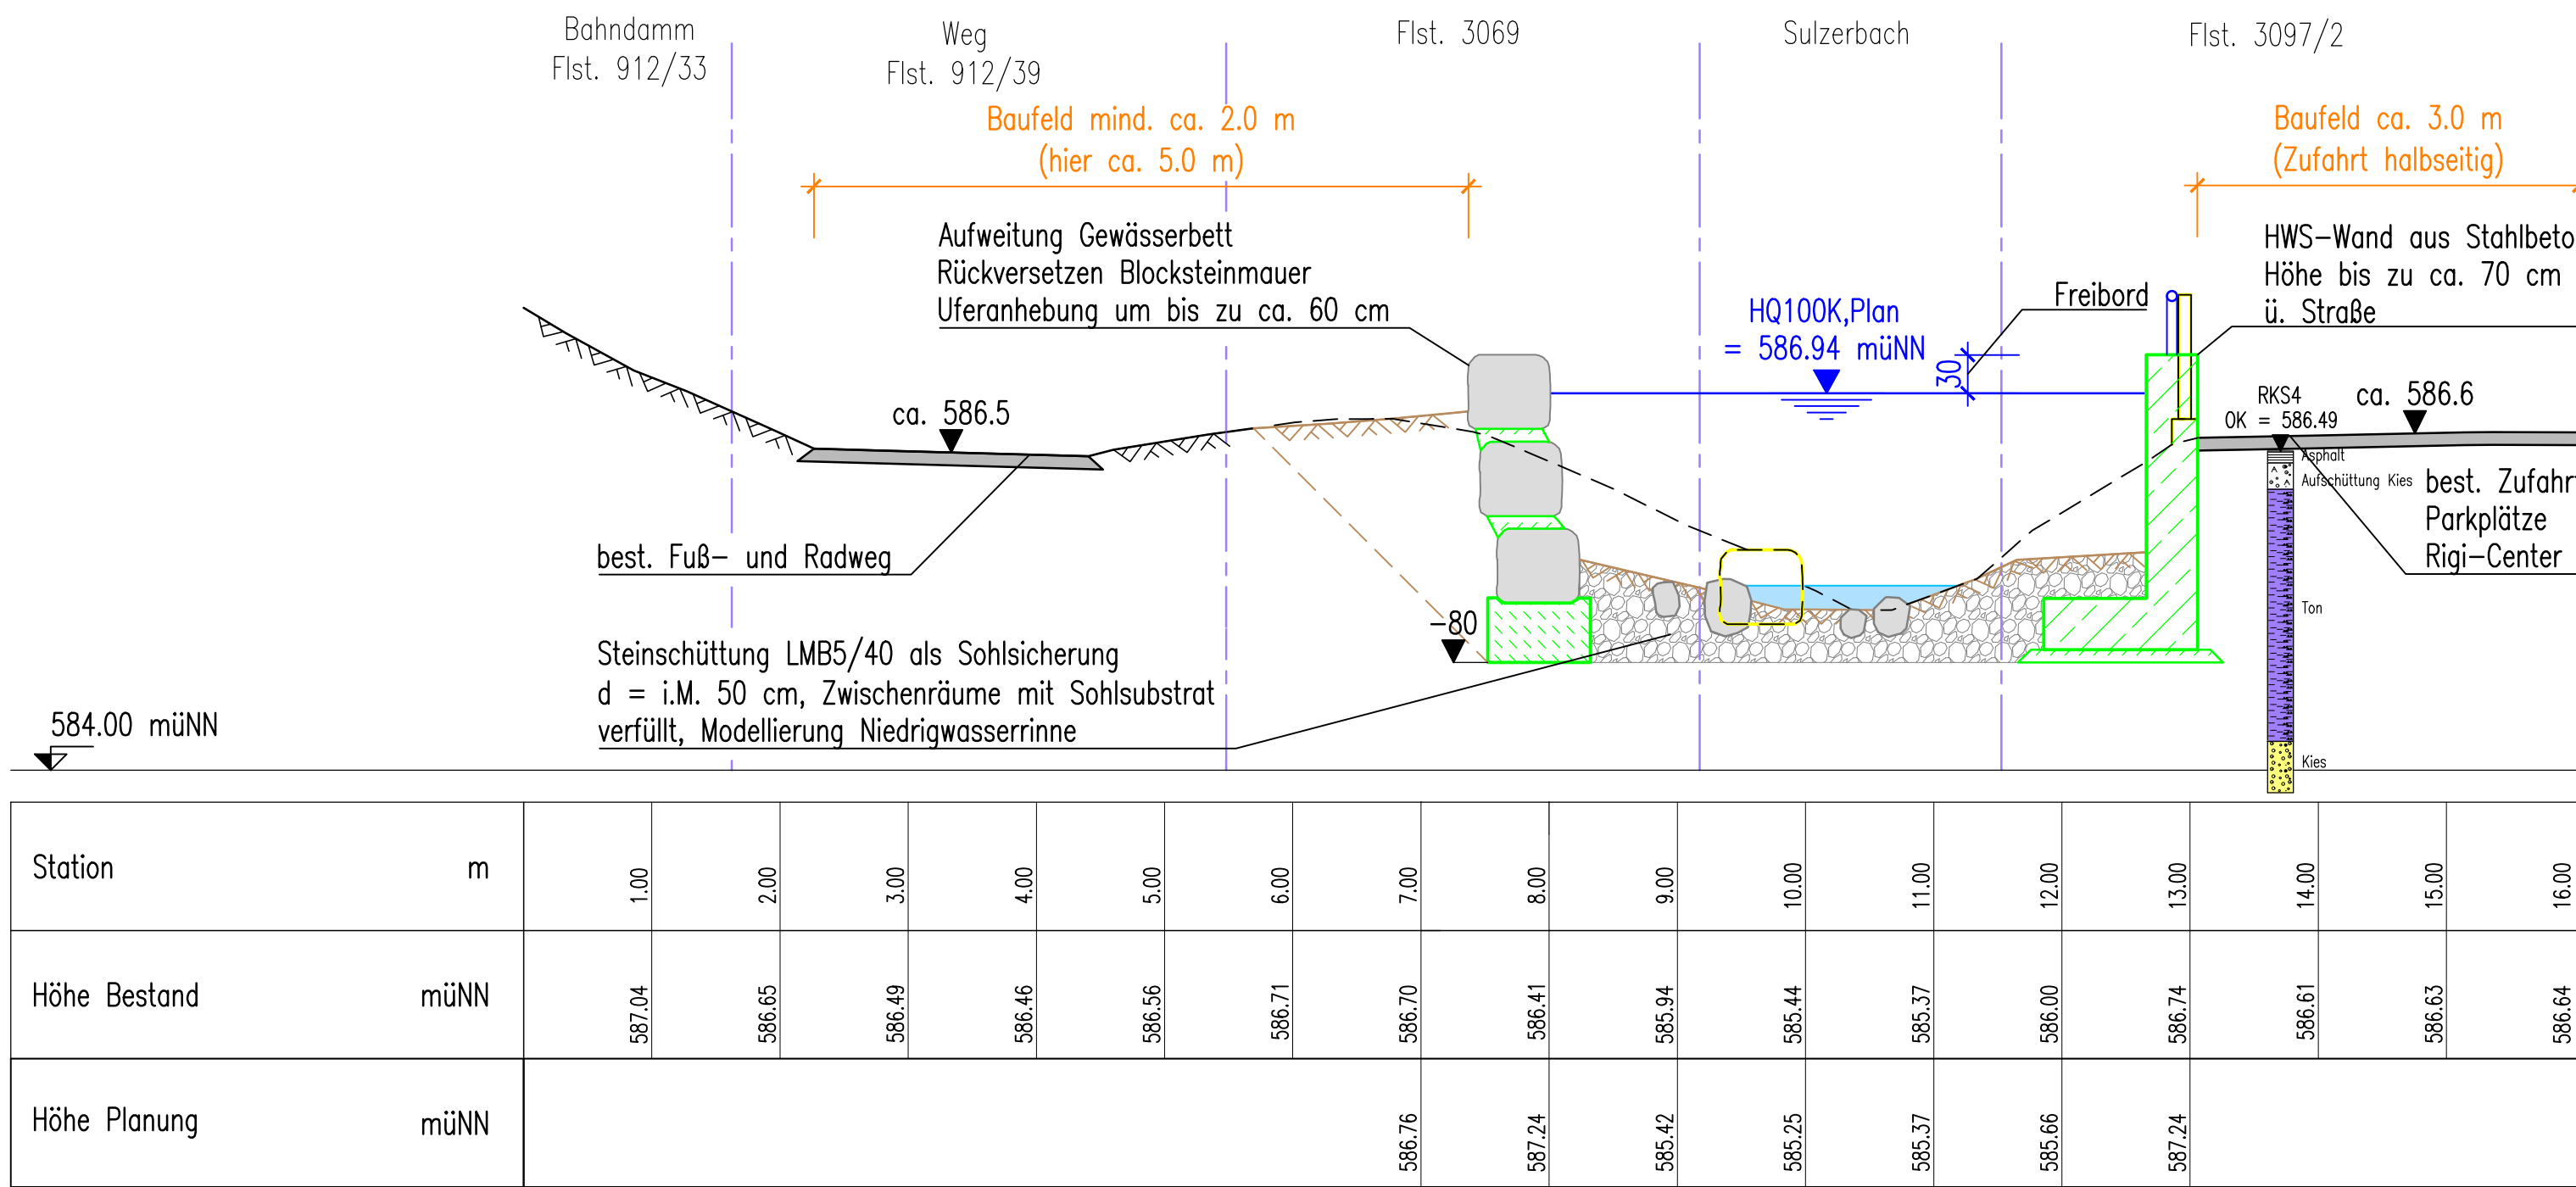


Schnitt C–C, Station 0+073

M 1 : 50

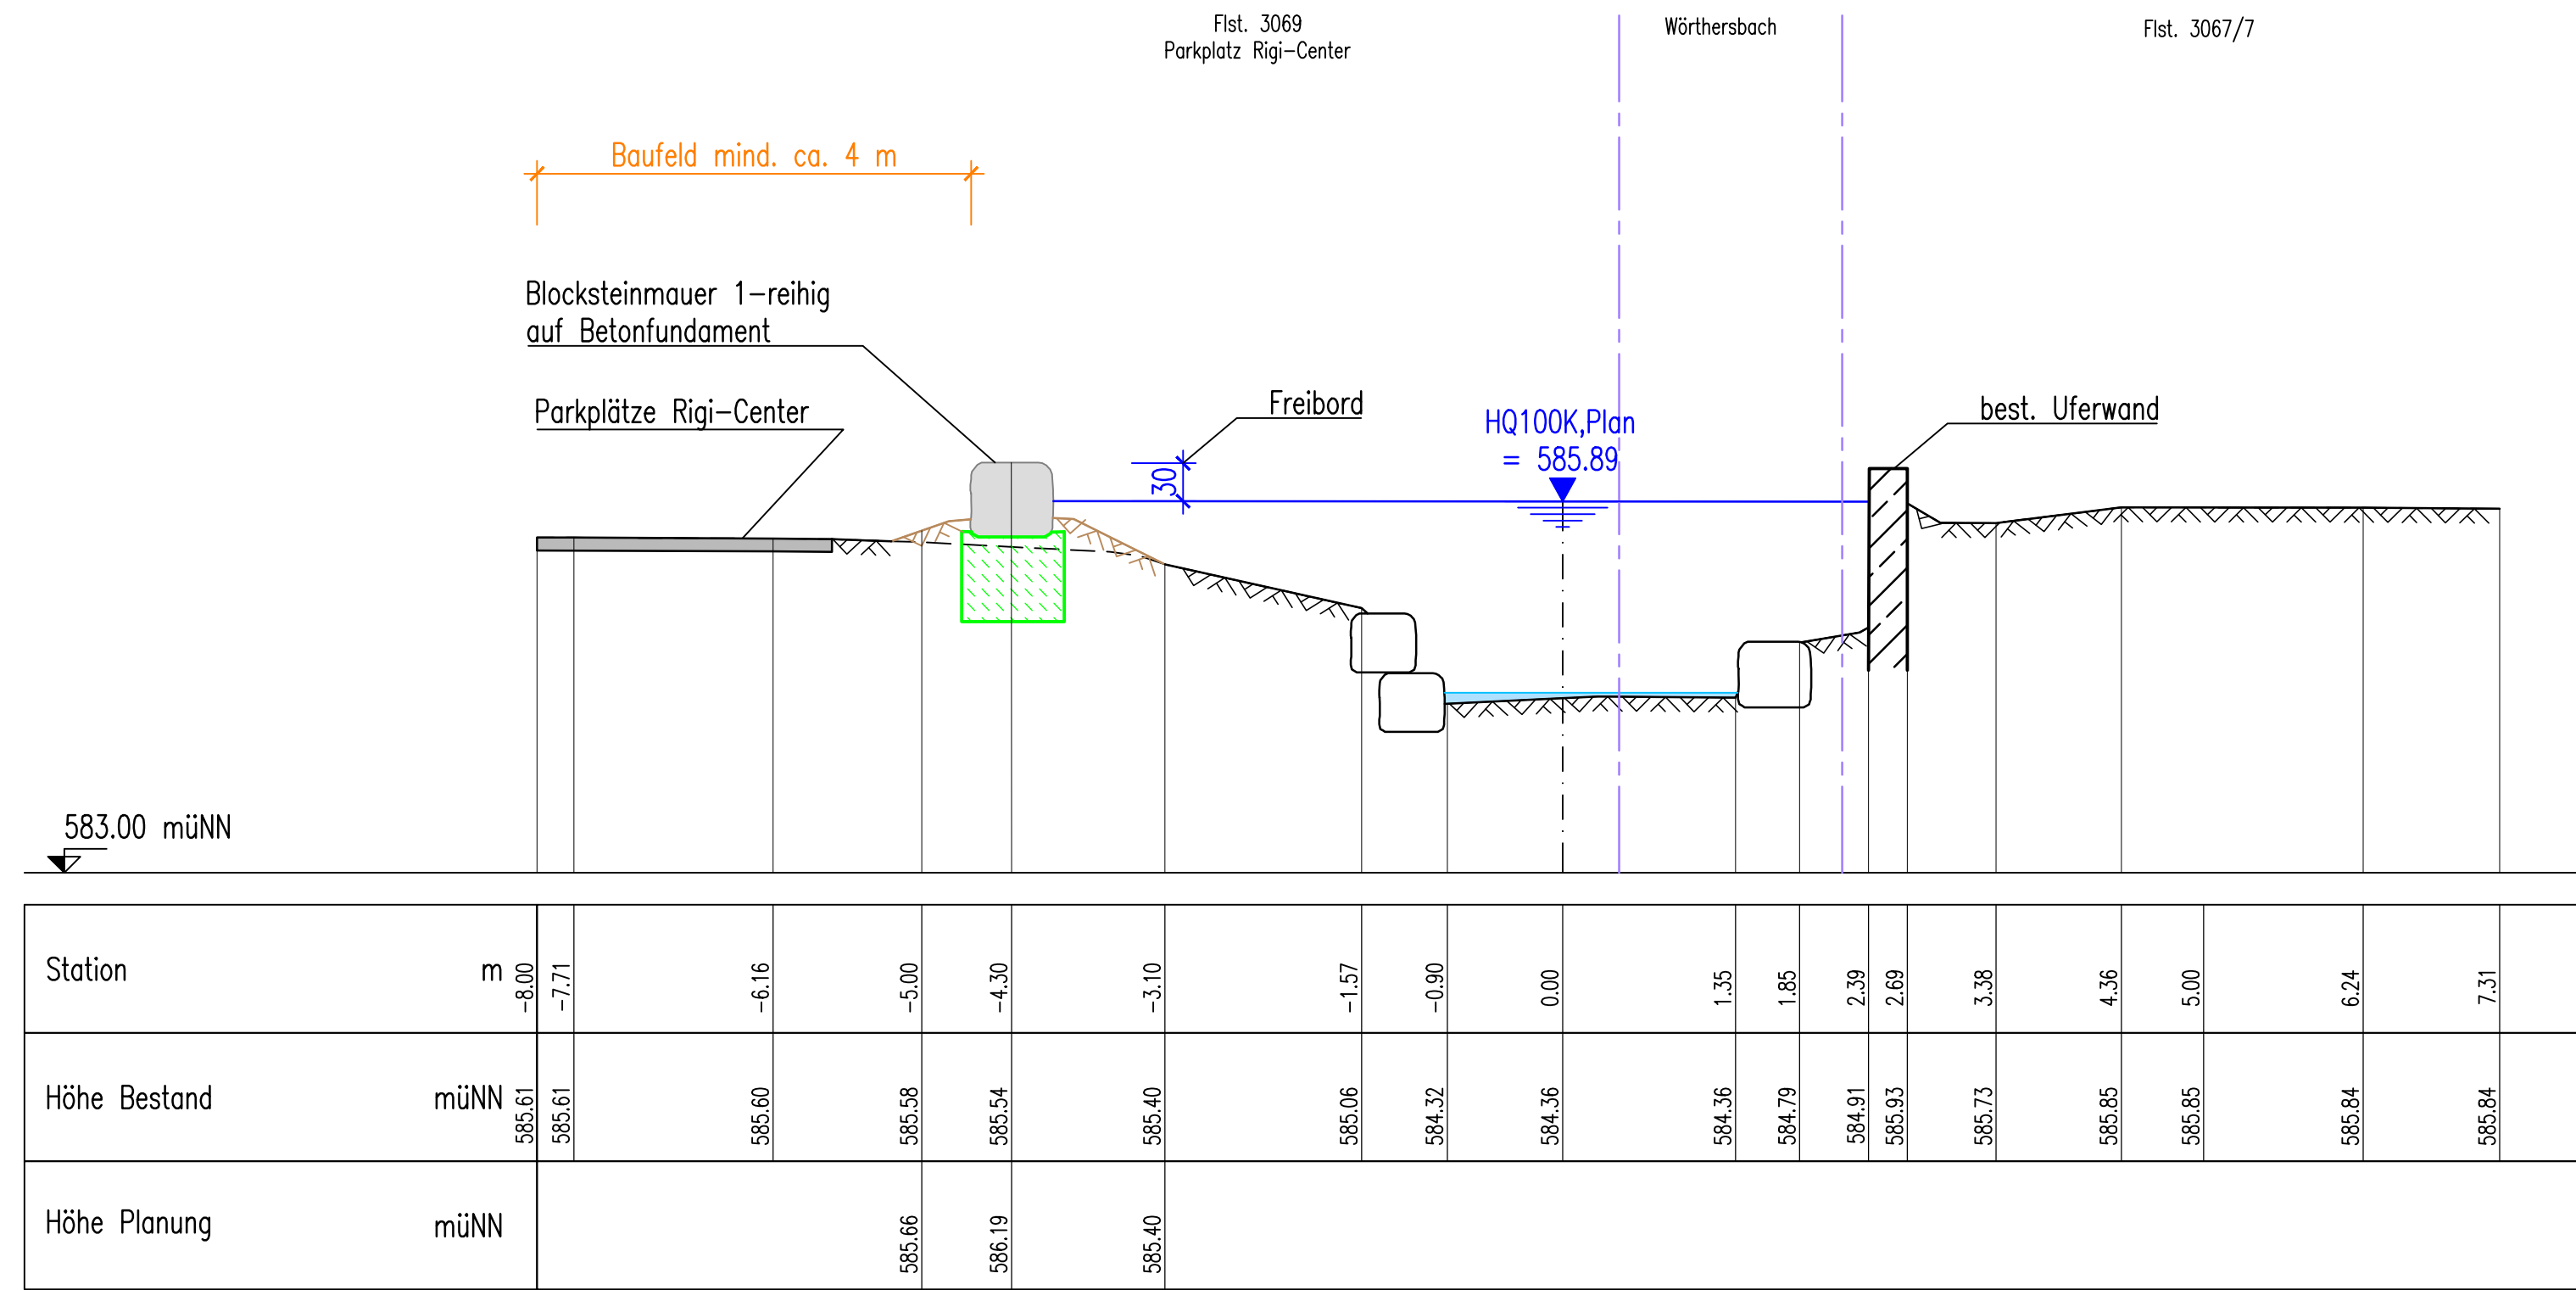


Schnitt D–D, Station 0+140

M 1 : 50

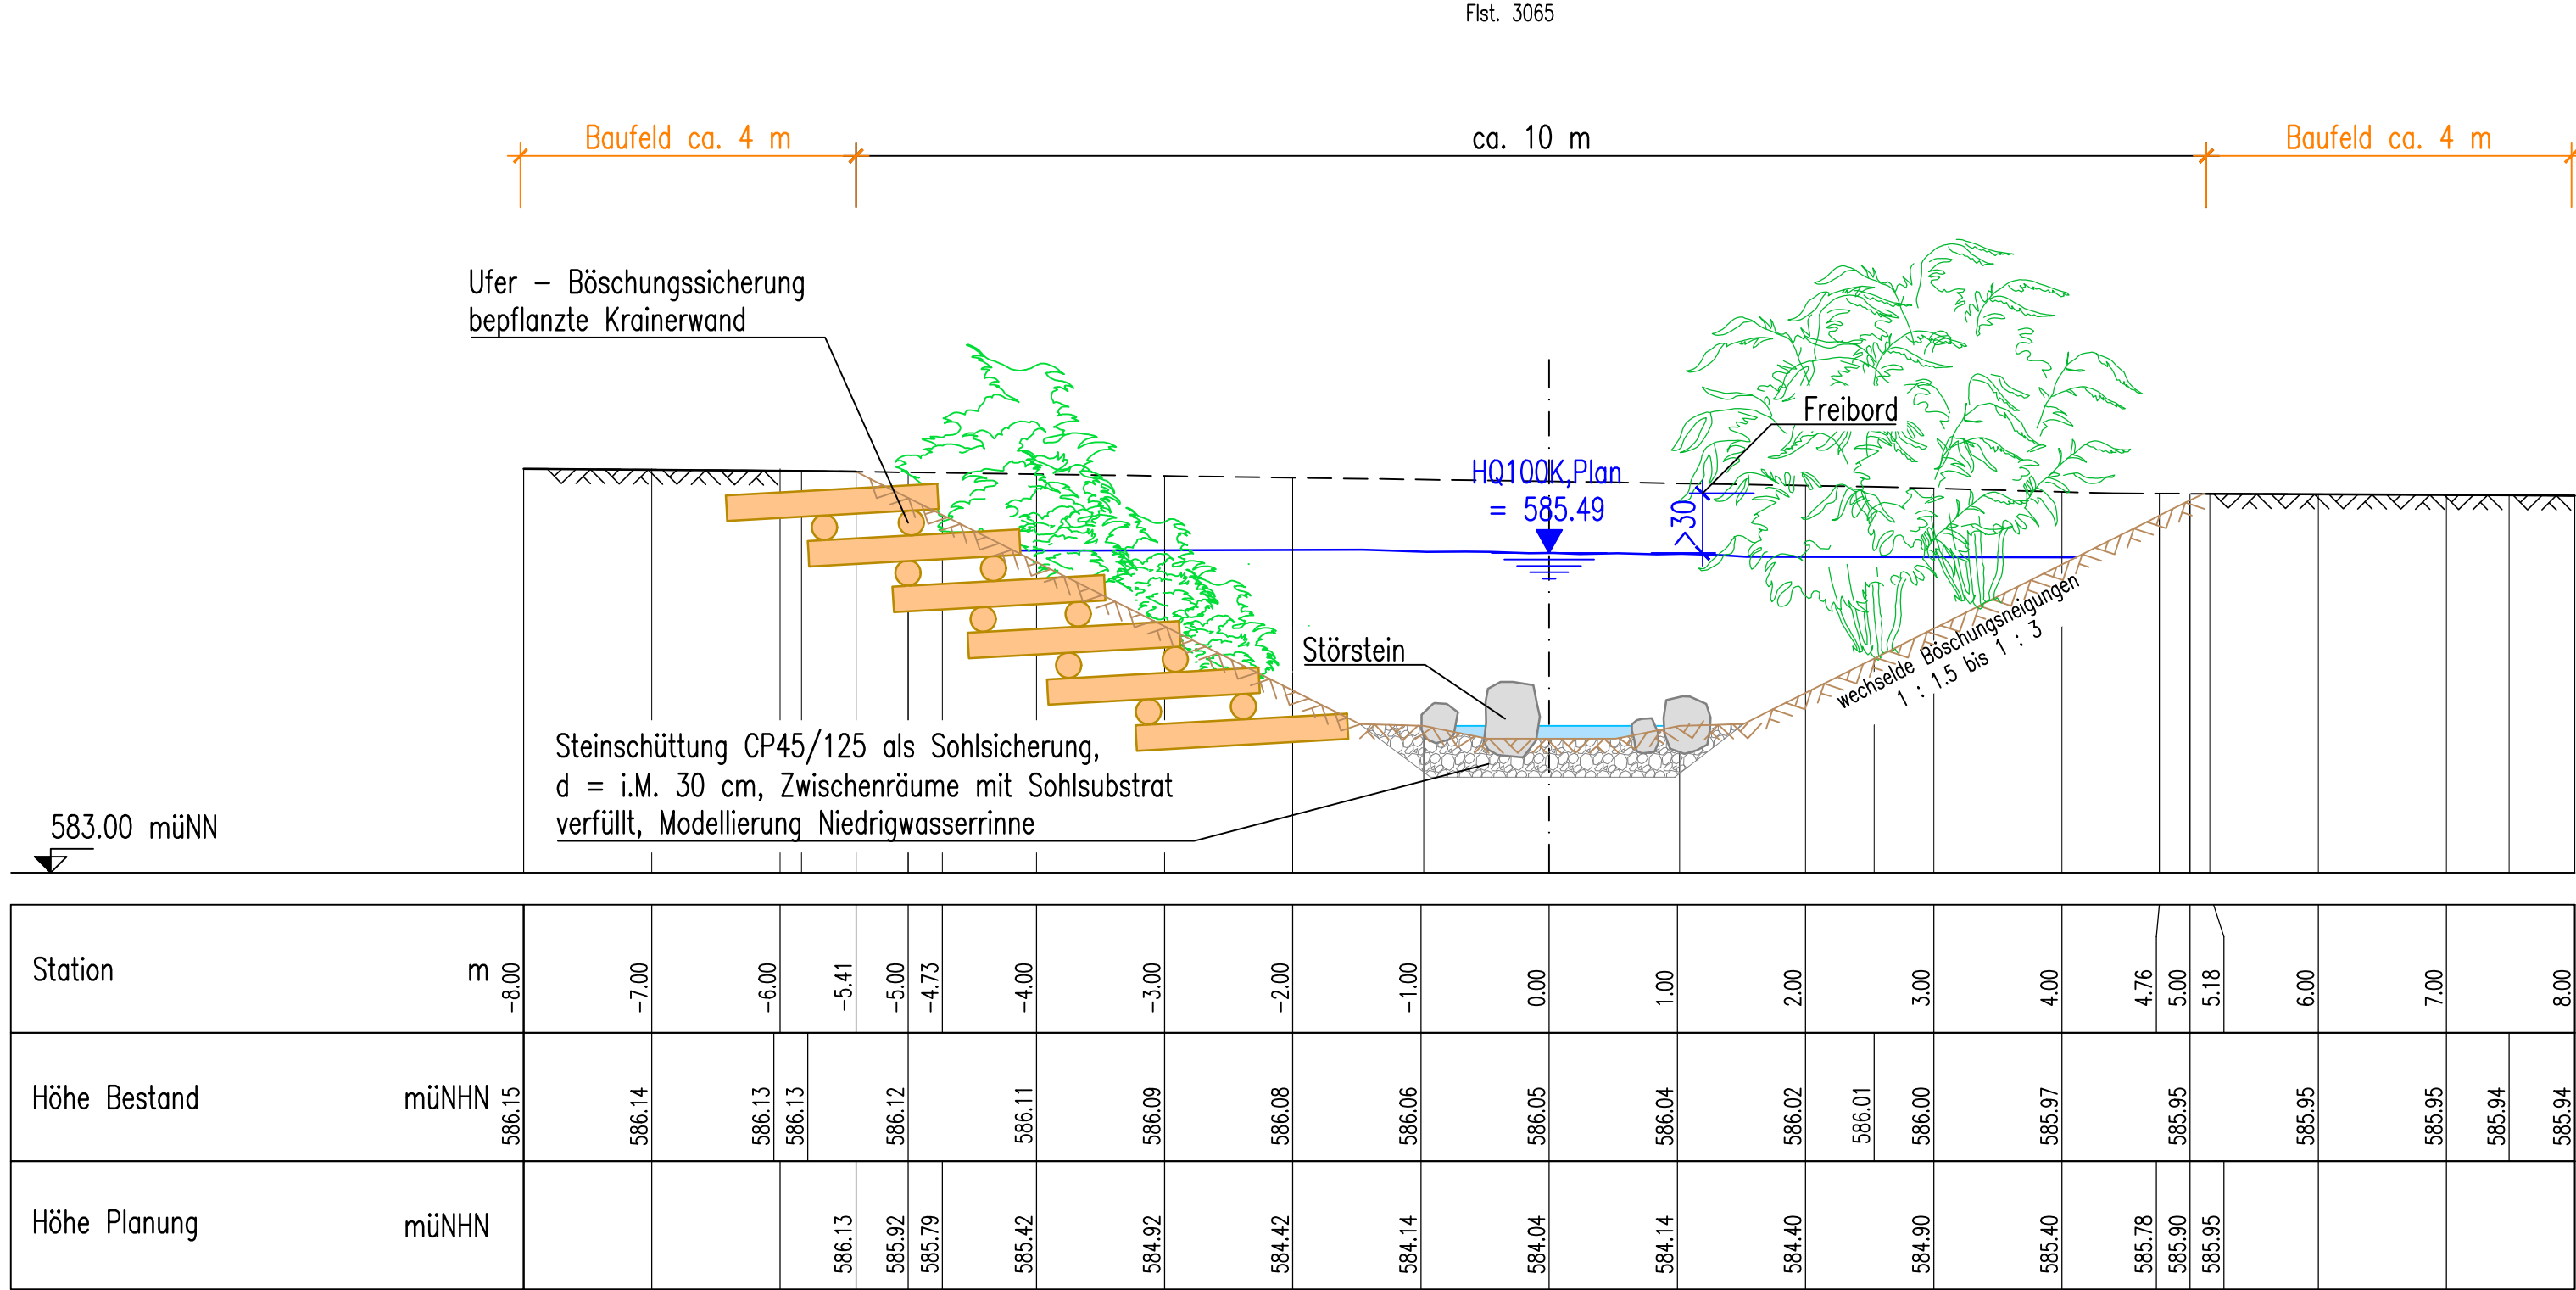


Schnitt E–E, Station 0+189

M 1 : 50

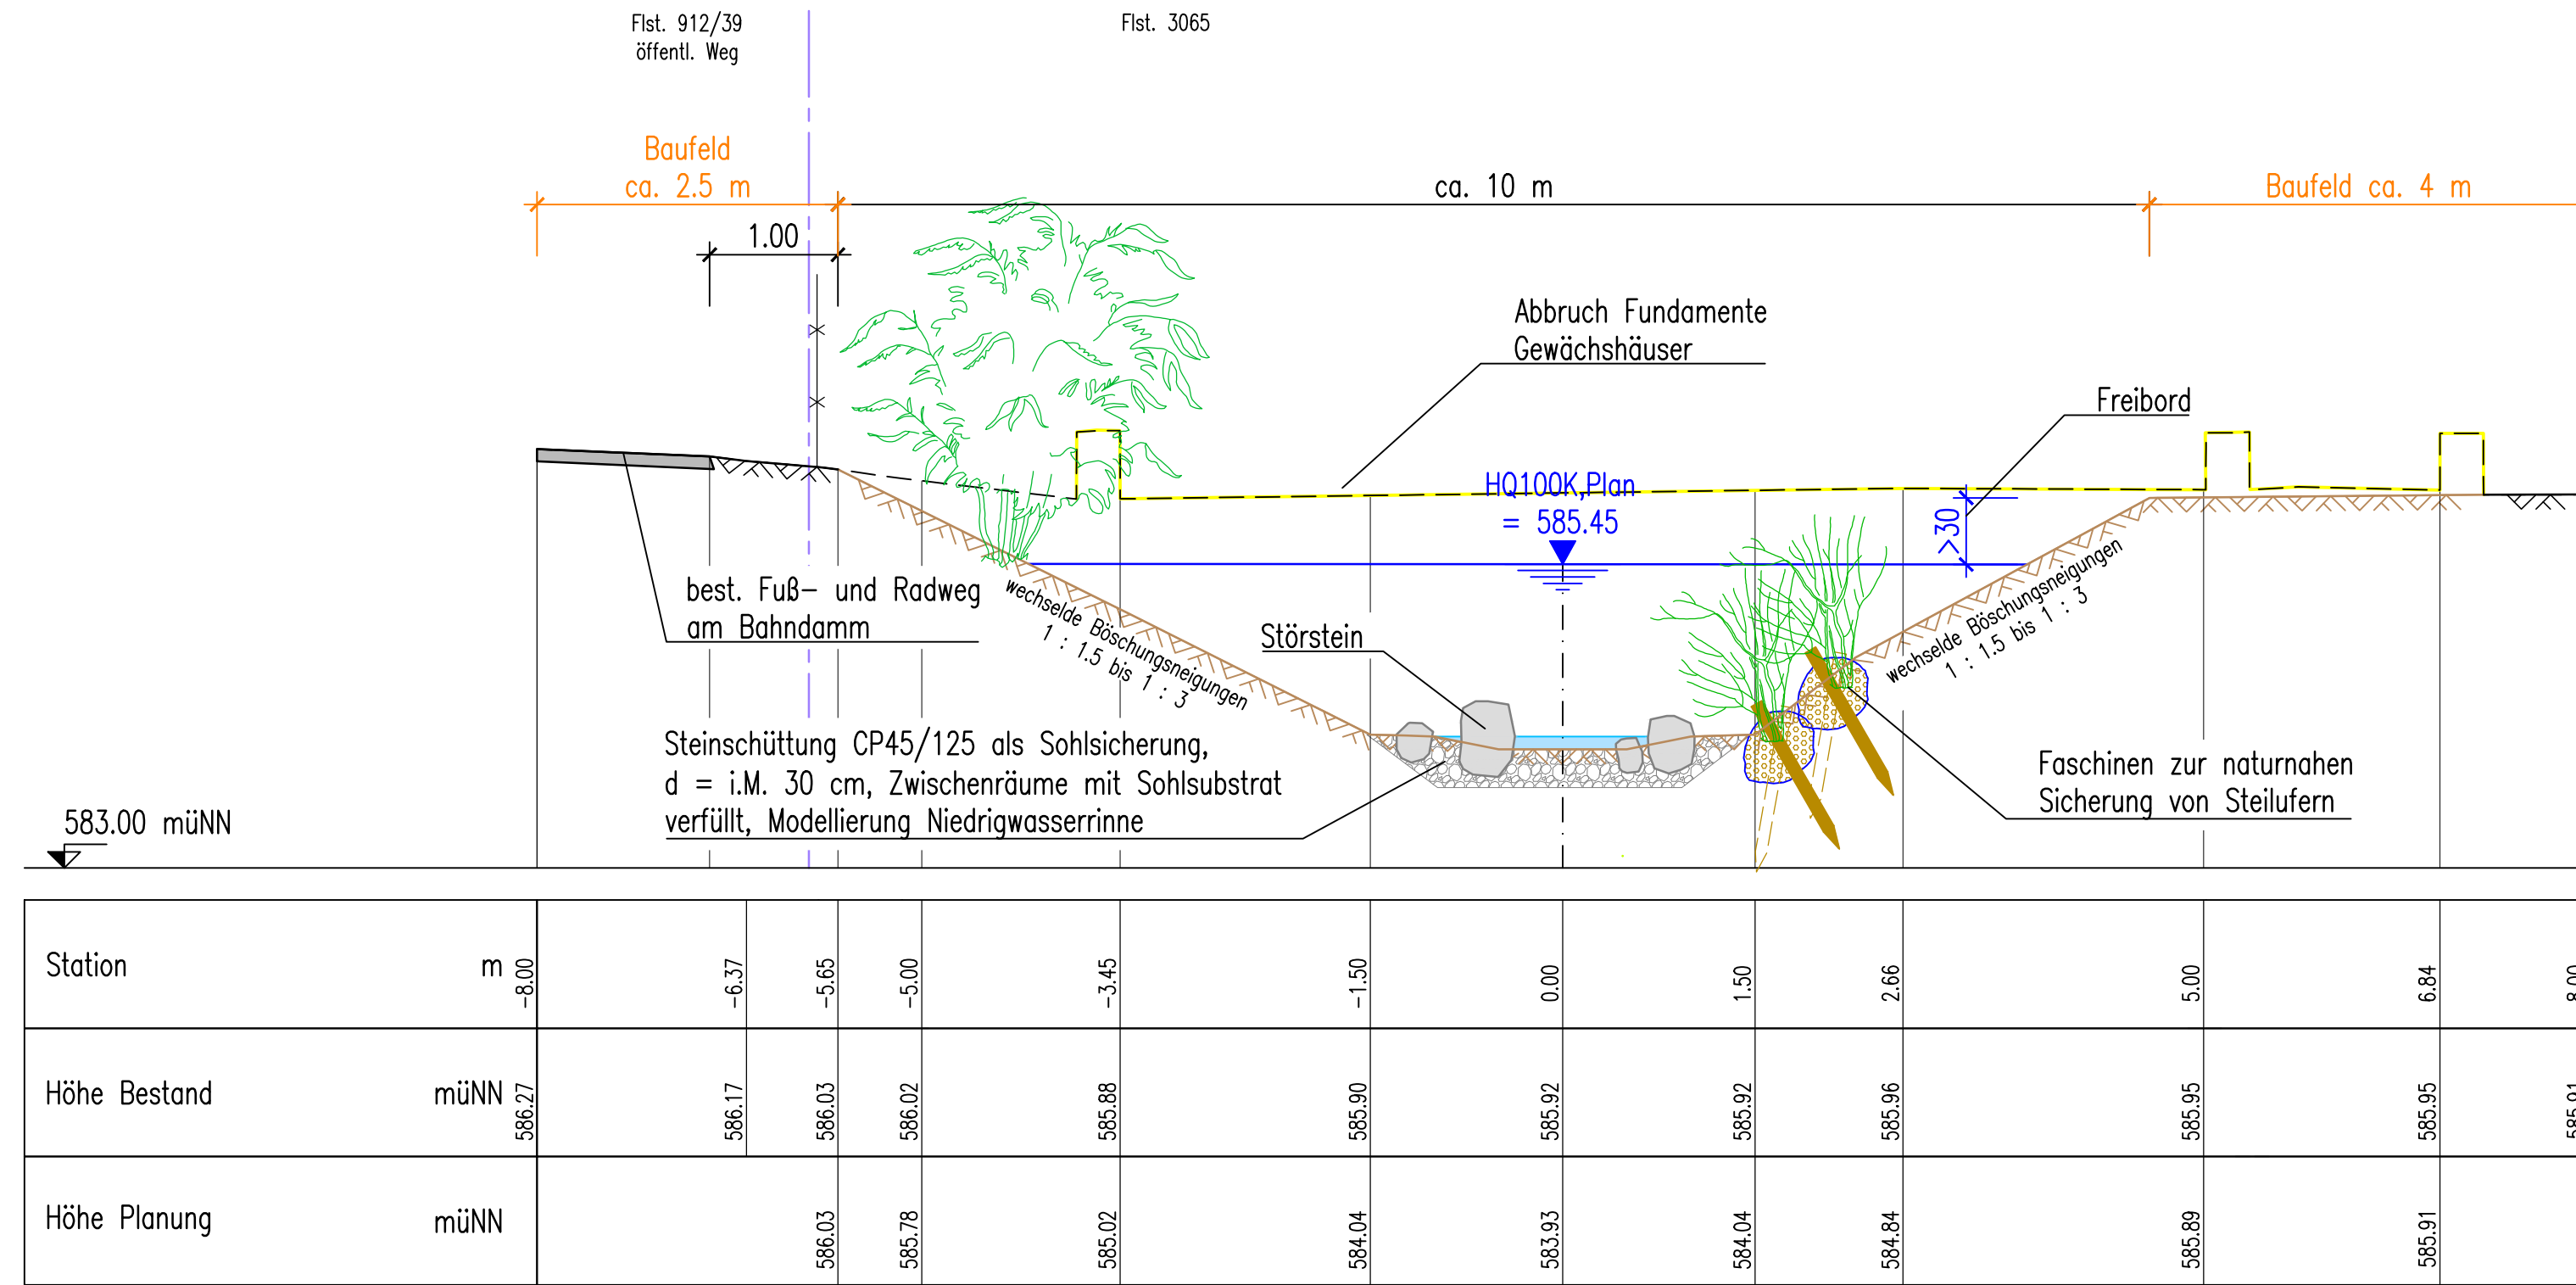

Schnitt F–F, Station 0+421

M 1 : 50

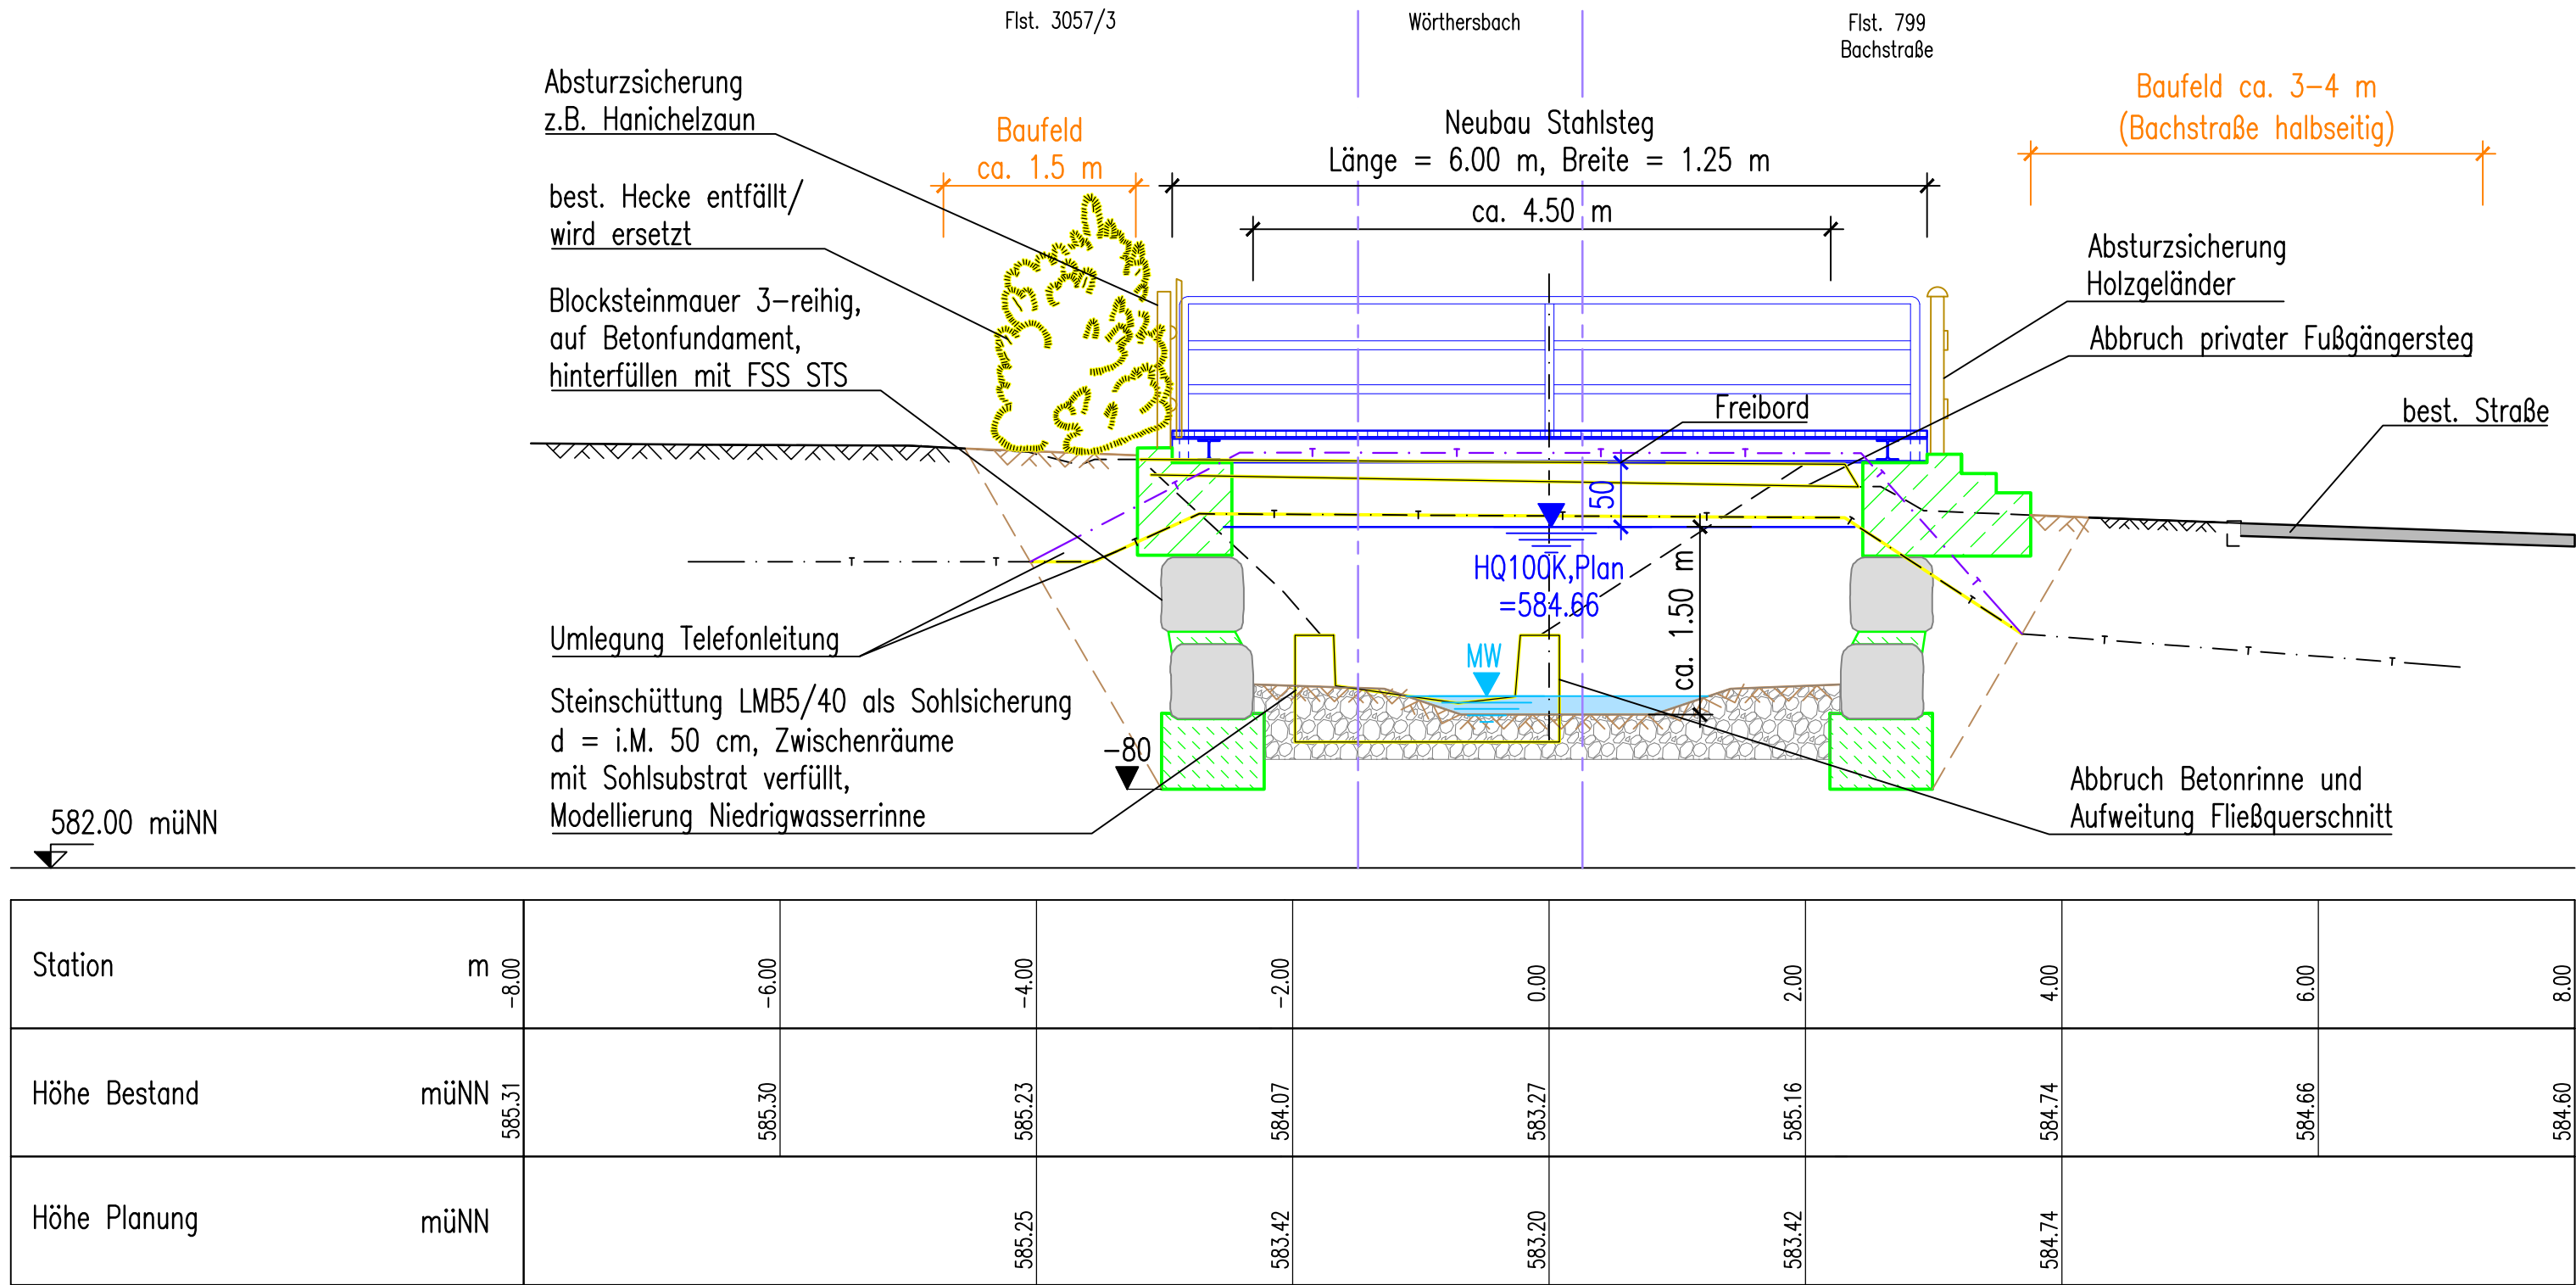

der Bauherr:
Markt Peißenberg

Peißenberg, den 22.02.2023
gez. 1. Bürgermeister F. Zeltner

der Planer:
Ingenieurbüro
Winkler und Partner GmbH

Stuttgart, den 22.02.2023
gez. R. Koch, Geschäftsführer

e			
d			
c			
b			
a			
Name	Datum		
Ingenieurbüro Winkler und Partner GmbH Dipl.-Ing. Erhard Winkler · Dr.-Ing. Nina Winkler · Dipl.-Ing. Rüdiger Koch · Dr.-Ing. Wolfgang Rauscher Schloßstr. 59 A · 70176 Stuttgart · Tel. 0711/66987-0 · Fax -/66987-20			
Name		Hochwasserschutz Peißenberg Nord BA I, Gewässerausbau und Bypass	
Bearbeitet C. Hauser		Regelquerschnitte A–A bis F–F Sulzerbach und Wörthersbach	
Geprüft R. Koch			
Höhensystem DHHN12 (Höhen in mÜNN)			
Koordinatensystem Gauß-Krüger-Koordinaten			
Maßstab 1 : 50		Plannummer 004–1	
Projektnummer 1951 G		Stand 10.01.2023	