



Schnitt A-A, Querschnitt Brücke Schwalbenweg

M 1 : 50

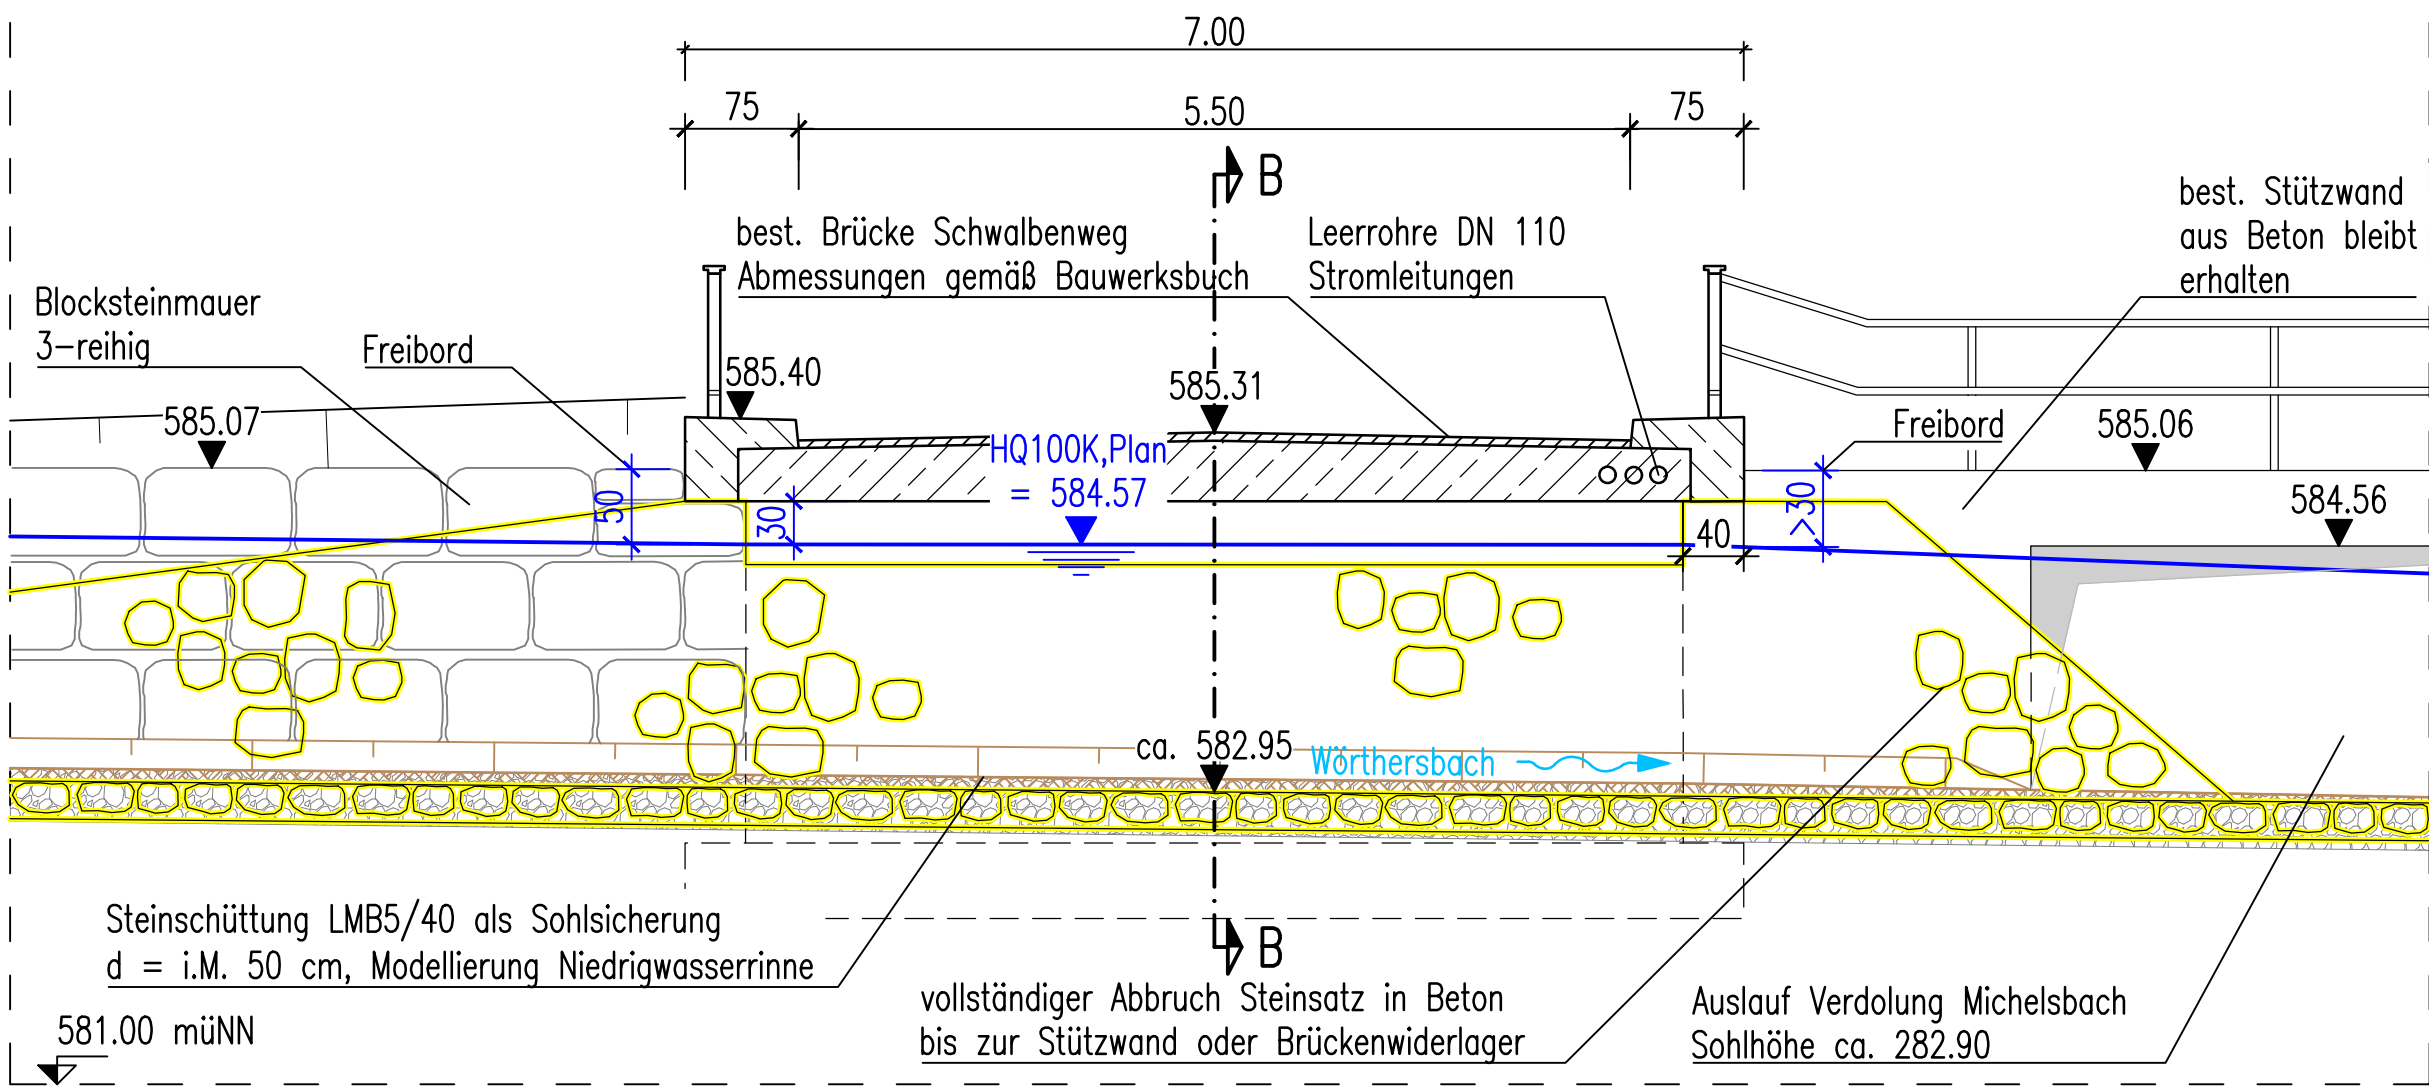


Draufsicht

M 1 : 50

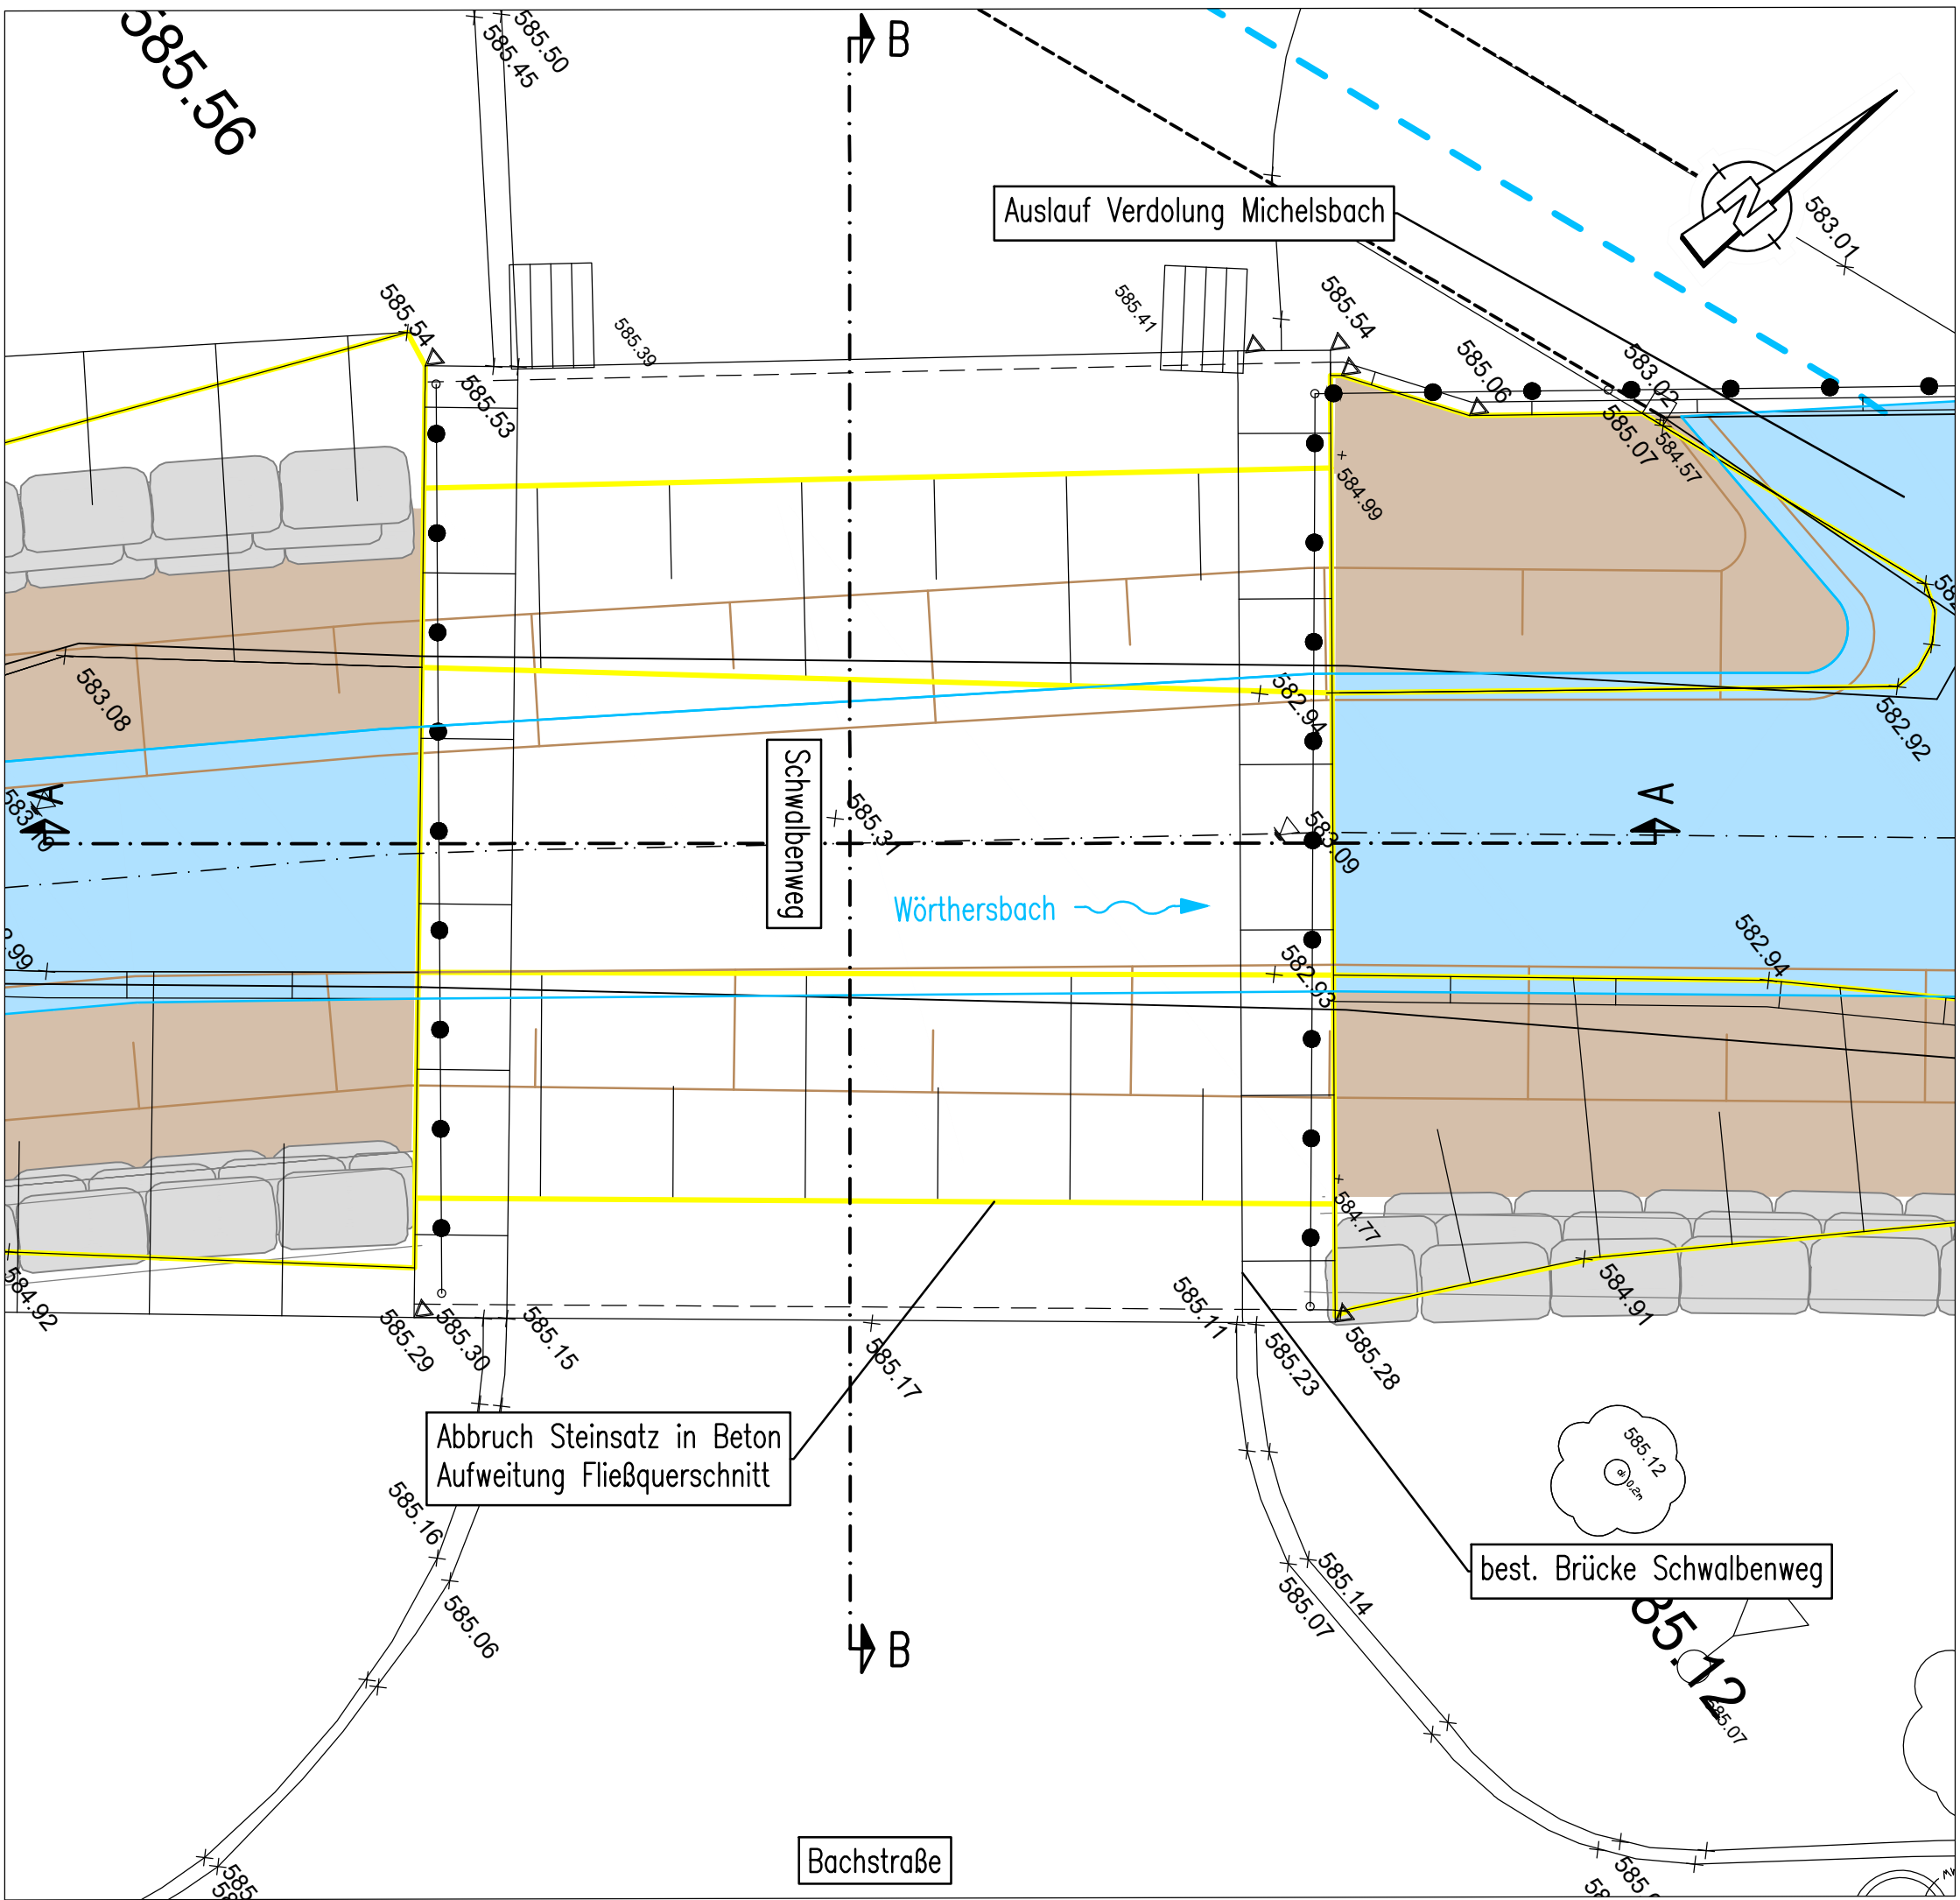

Schnitt B-B, Längsschnitt Brücke Schwalbenweg

M 1 : 50

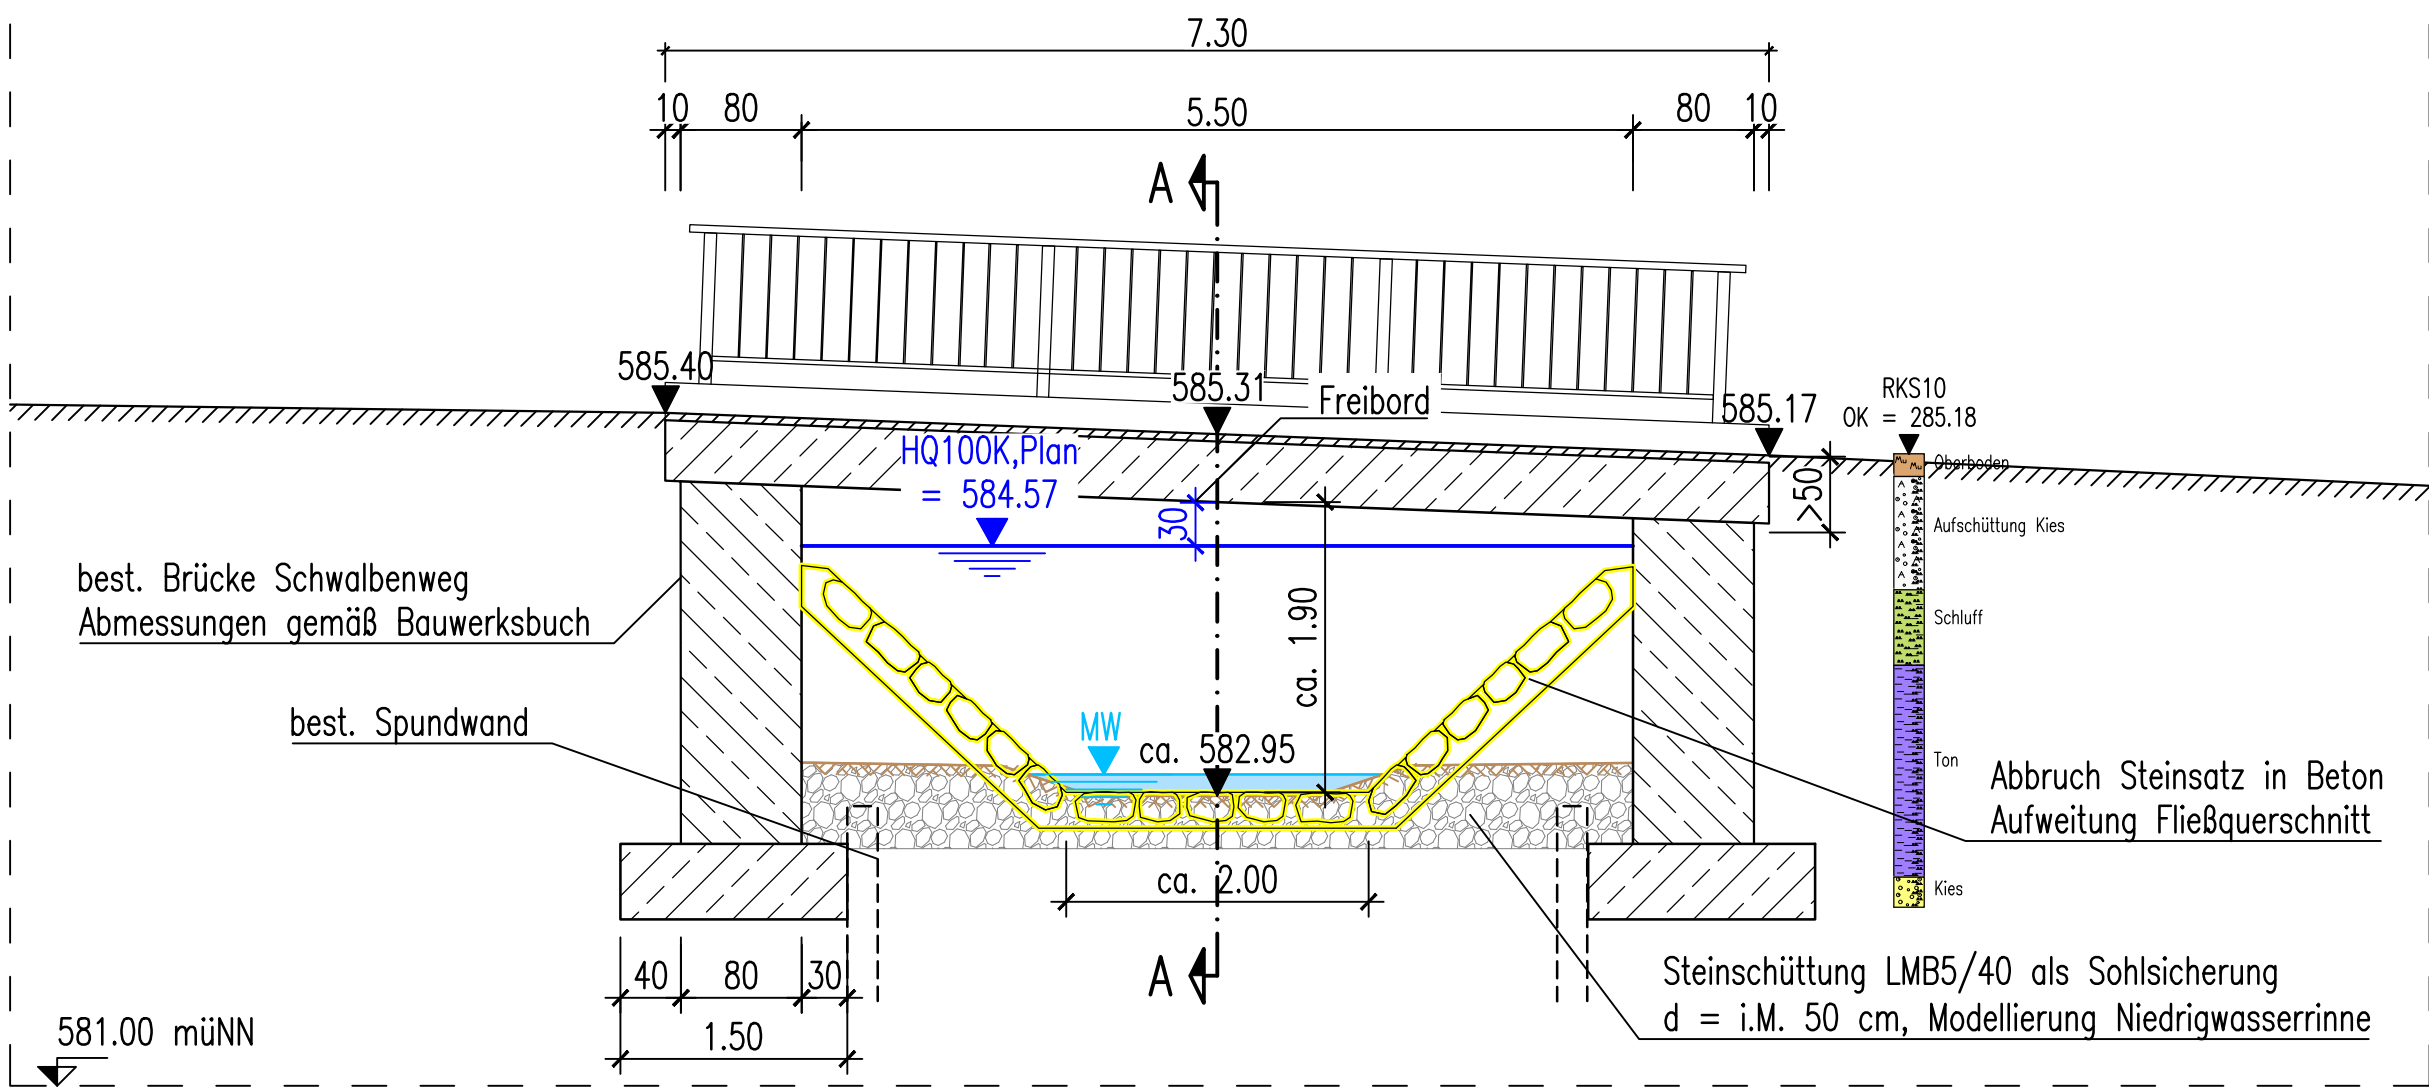

Legende

- Abbruch
- Bodenabtrag

Plangrundlagen

- Bestandsvermessung und Auszug aus Automatisierte Liegenschaftskarte (ALK), Daten erhalten am 21.06.2019 von RIWQ GmbH, Kempten
- Bauwerksbuch nach DIN 1076, Prüfbericht 2014 H und Plan der Brücke Schwalbenweg (Brücke Nr. 8), Daten erhalten vom Markt Peißenberg
- Spartenpläne (Kanalisation, Wasser, Strom), Daten erhalten am 26.06.2019 vom Markt Peißenberg
- Leitungsbestand Telekom im pdf-Format, händisch übertragen, Datendownload am 05.08.2019

der Bauherr:
Markt Peißenberg

Peißenberg, den 22.02.2023
gez. 1. Bürgermeister F. Zellner

der Planer:
Ingenieurbüro
Winkler und Partner GmbH

Stuttgart, den 22.02.2023
gez. R. Koch, Geschäftsführer

e			
d			
c			
b			
a			
Name		Datum	

		Markt Peißenberg	
---	--	-------------------------	--

		Ingenieurbüro Winkler und Partner GmbH Dipl.-Ing. Erhard Winkler · Dr.-Ing. Nina Winkler · Dipl.-Ing. Rüdiger Koch · Dr.-Ing. Wolfgang Rauscher Schloßstr. 59 A · 70176 Stuttgart · Tel. 0711/66987-0 · Fax -/66987-20	
---	--	---	--

Name		Hochwasserschutz Peißenberg Nord BA I, Gewässerausbau und Bypass Umbau Brücke Schwalbenweg Bauwerksplan
Bearbeitet	C. Hauser	
Geprüft	R. Koch	
Höhensystem DHHN12 (alle Höhen in müNN)		
Koordinatensystem Gauß-Krüger-Koordinaten		
Maßstab 1 : 50		10.01.2023
Projektnummer 1951 G		
Plannummer 005-1		Stand