



Draufsicht

M 1 : 50

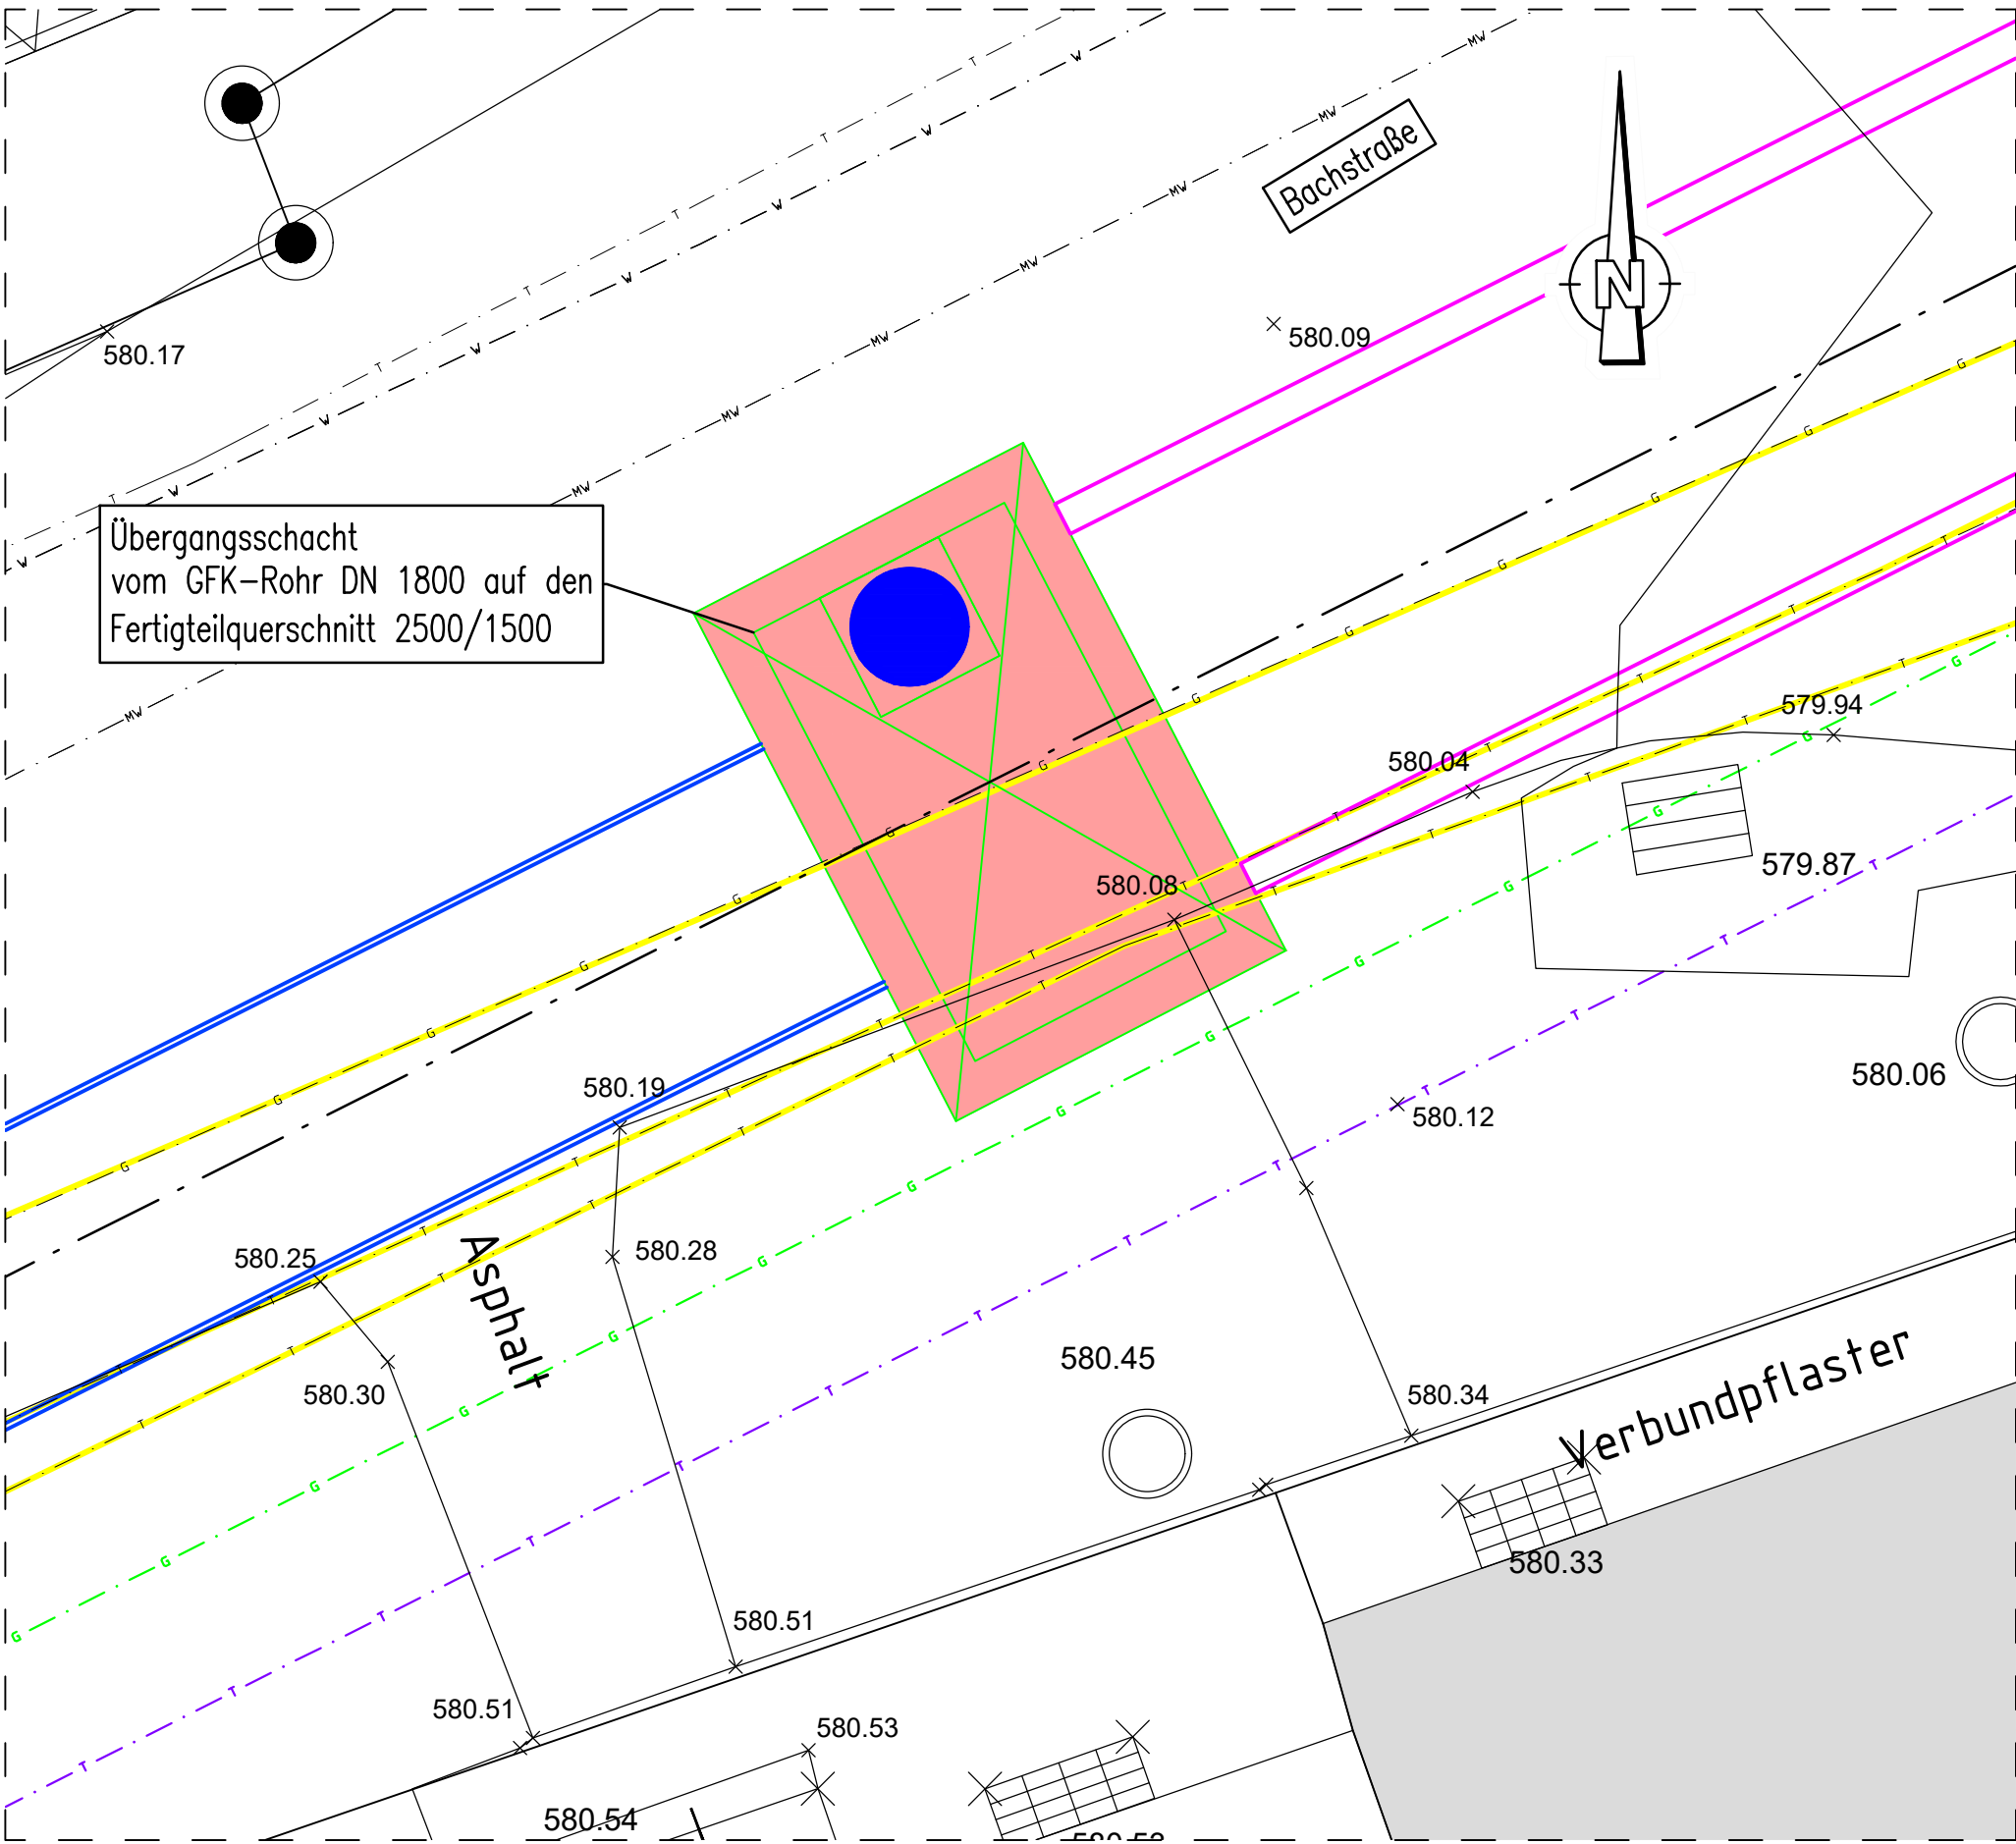

Grundriss Übergangsschacht

M 1 : 50

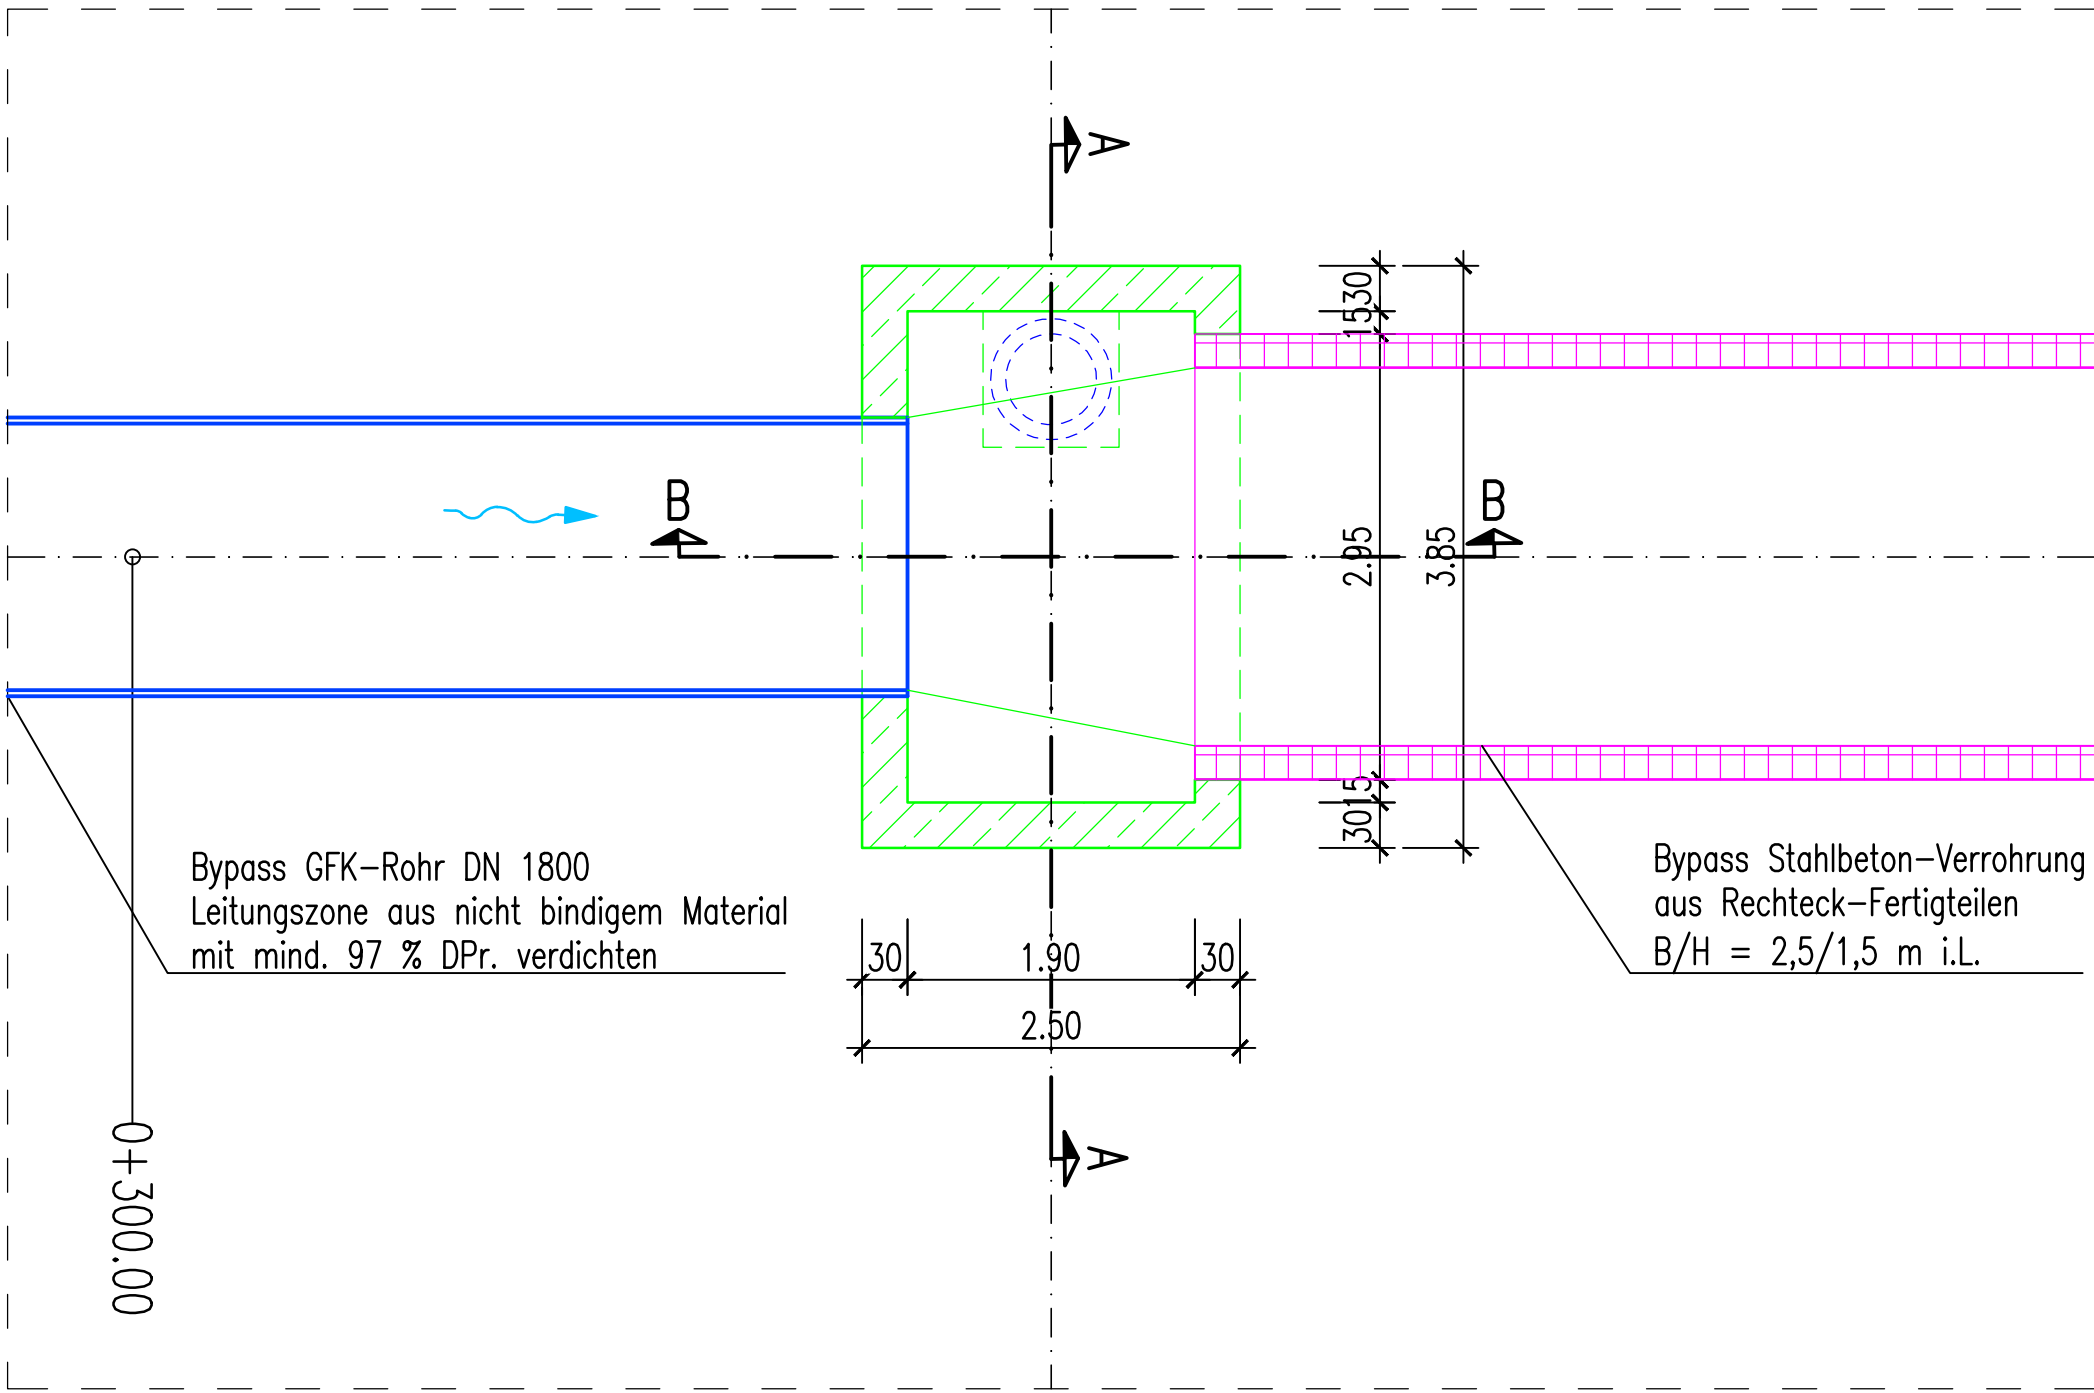

Legende


- Stahlbeton
- unbewehrter Beton
- Stahlbetonfertigteile
- Stahlbeton Draufsicht

Plangrundlagen

- Bestandsvermessung und Auszug aus Automatisierte Liegenschaftskarte (ALK), Daten erhalten am 21.06.2019 von RIWQ GmbH, Kempten
- Generalentwässerungsplan Peißenberg, Bestandspläne, Stand 08/2016, Daten erhalten vom Markt Peißenberg am 23.10.2020
- Spartenpläne (Kanalisation, Wasser, Strom), Daten erhalten am 26.06.2019 vom Markt Peißenberg
- Leistungsbestand Telekom im pdf-Format, händisch übertragen, Datendownload am 05.08.2019


Schnitt A-A

M 1 : 50

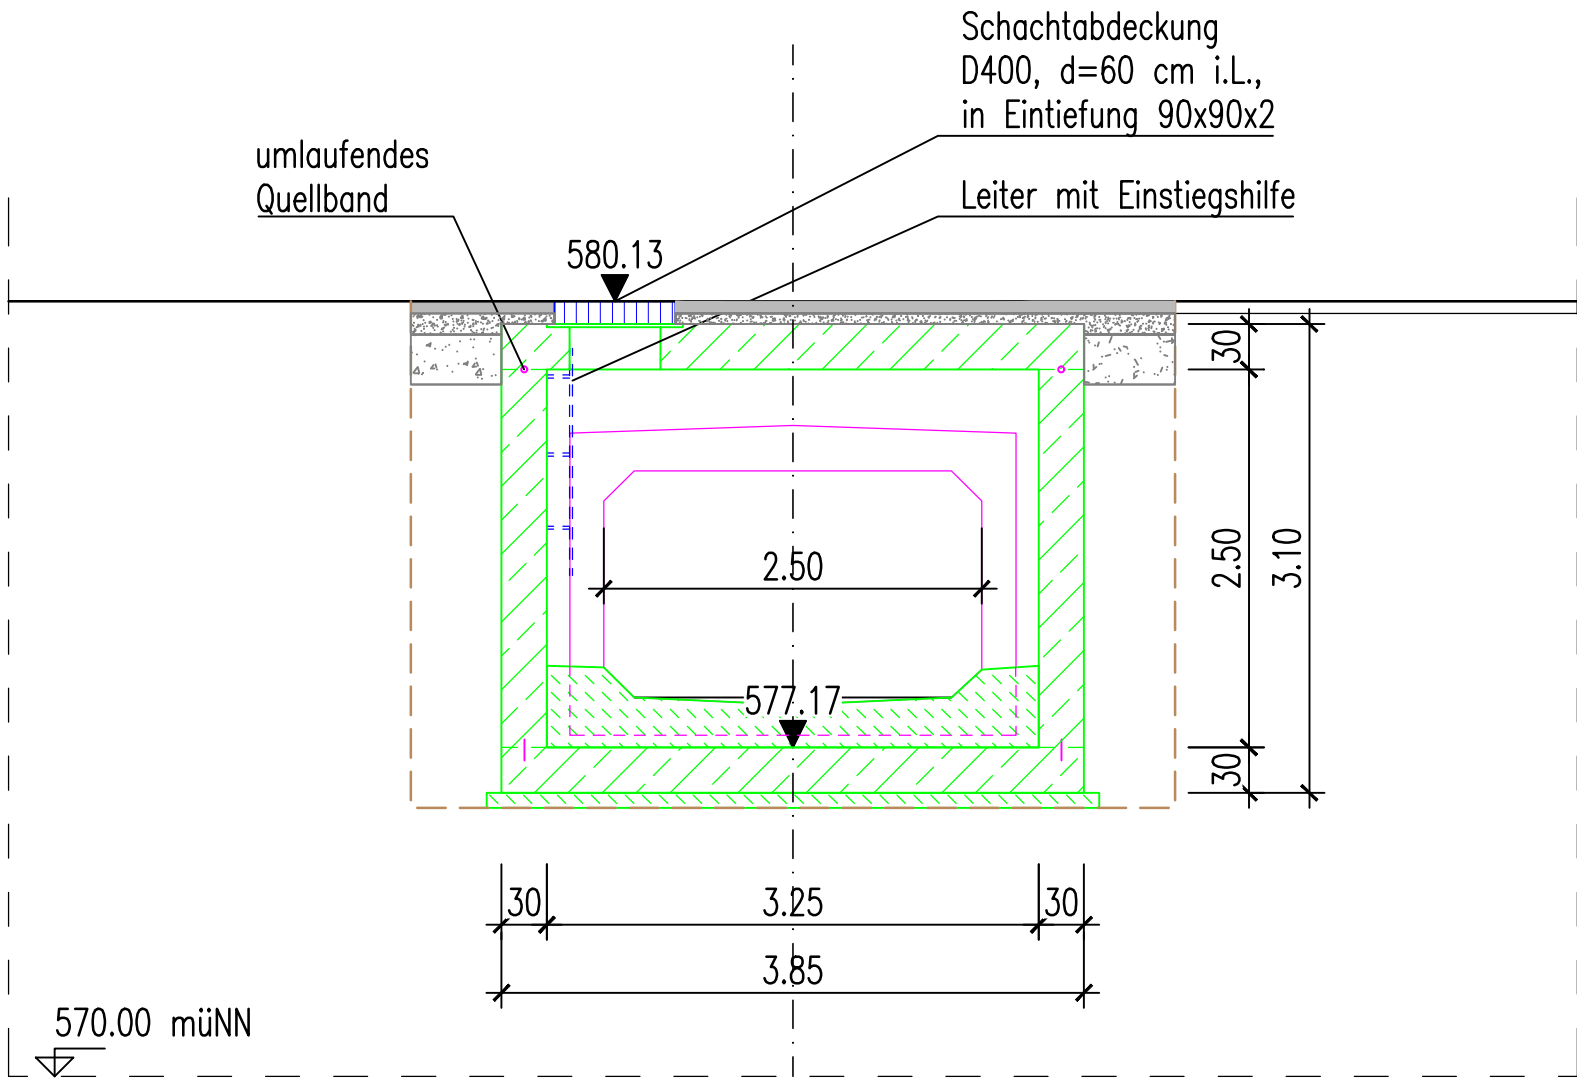

Schnitt B-B

M 1 : 50

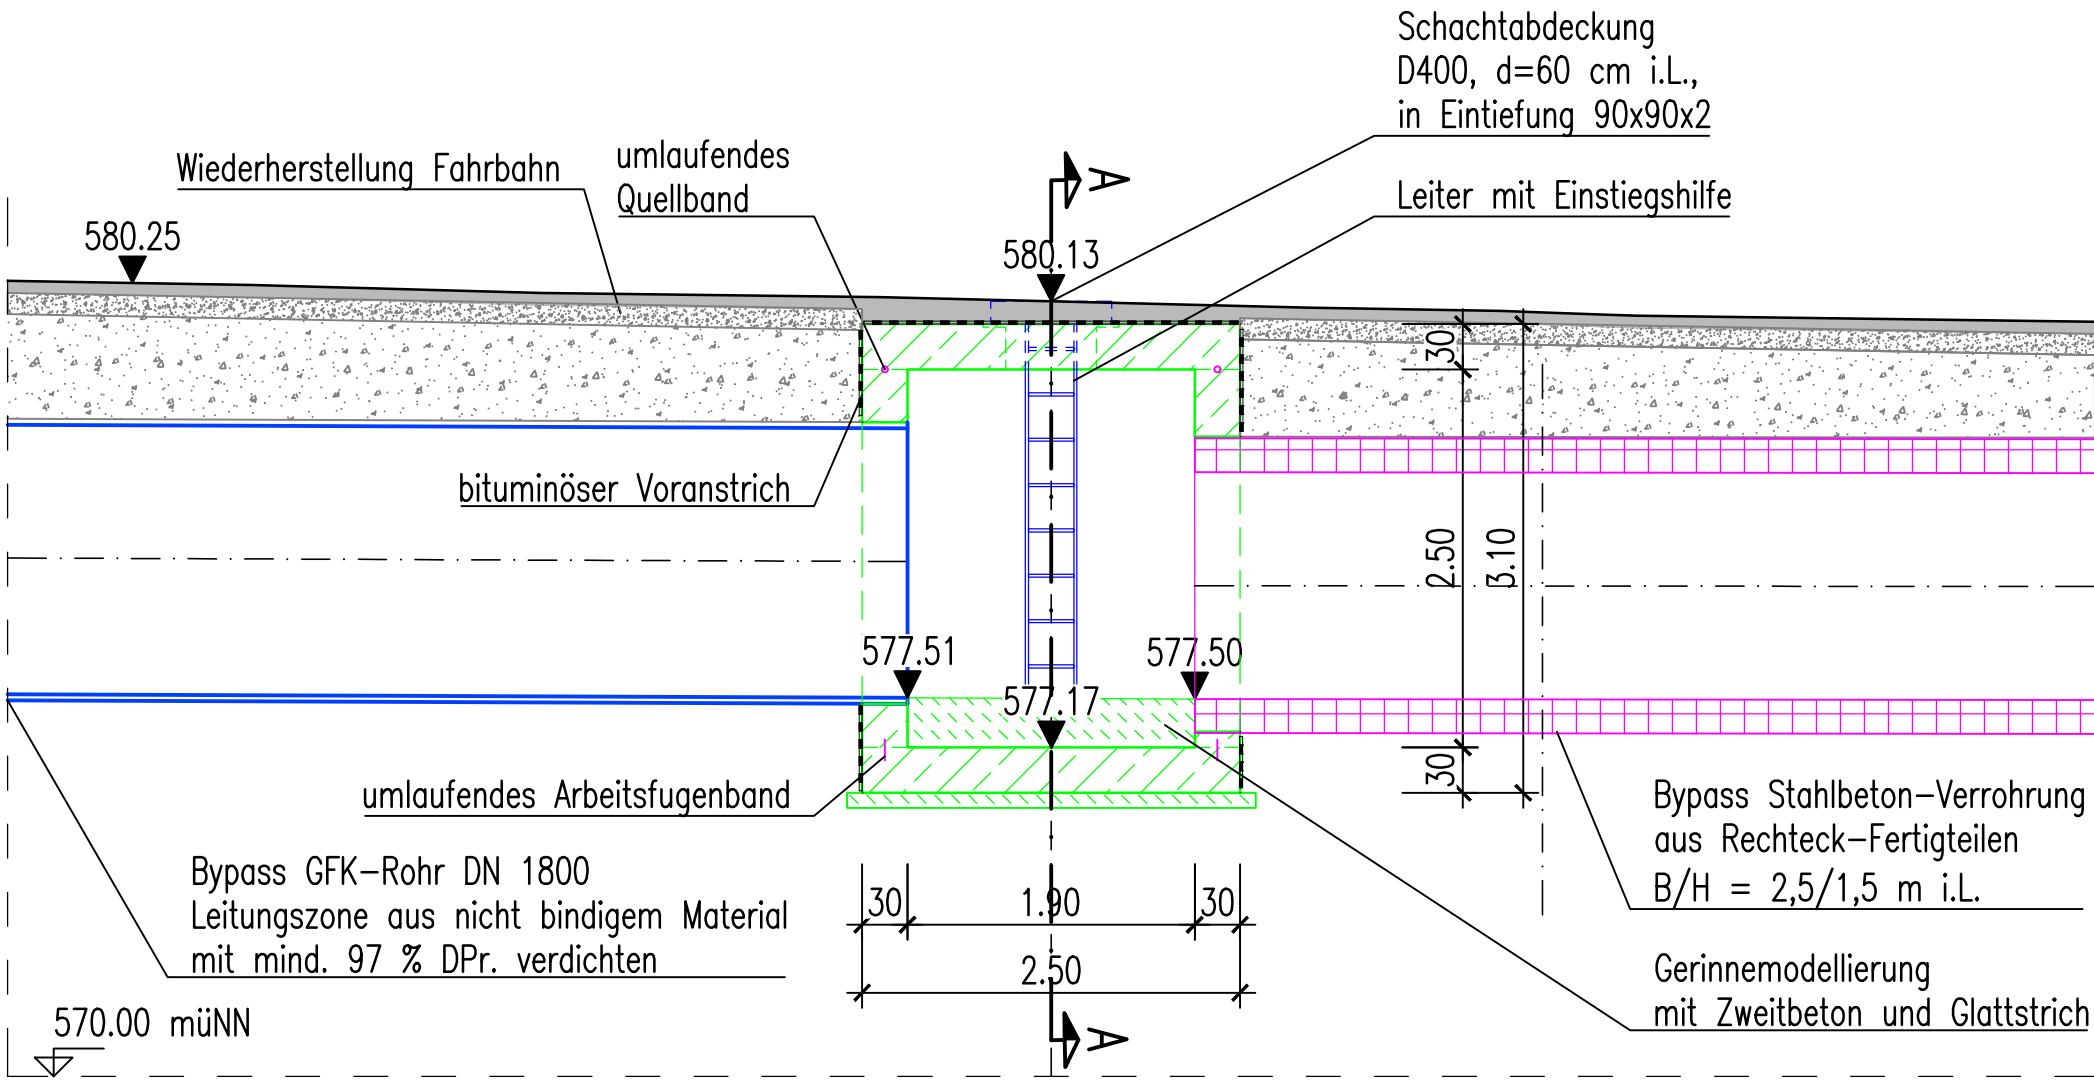

der Bauherr:
Markt Peißenberg

der Planer:
Ingenieurbüro
Winkler und Partner GmbH

Peißenberg, den 22.02.2023
gez. 1. Bürgermeister F. Zellner

Stuttgart, den 22.02.2023
gez. R. Koch, Geschäftsführer

e			
d			
c			
b			
a			
Name		Datum	

**Markt Peißenberg**

**Ingenieurbüro Winkler und Partner GmbH**
Dipl.-Ing. Erhard Winkler · Dr.-Ing. Nina Winkler · Dipl.-Ing. Rüdiger Koch · Dr.-Ing. Wolfgang Rauscher
Schloßstr. 59 A · 70176 Stuttgart · Tel. 0711/66987-0 · Fax -/66987-20

Name		Hochwasserschutz Peißenberg Nord BA I, Gewässerausbau und Bypass Übergangsschacht Bypass Bauwerksplan	
Bearbeitet	J. Berrer		
Geprüft	R. Koch		
Höhenystem DHHN12 (alle Höhen in müNN)			
Koordinatensystem Gauß-Krüger-Koordinaten		1 : 50	
Maßstab			
Projektnummer 1951 G			
Plannummer 005-9		Stand 10.01.2023	