


Spartenquerschnitt
"Wohnstraße"

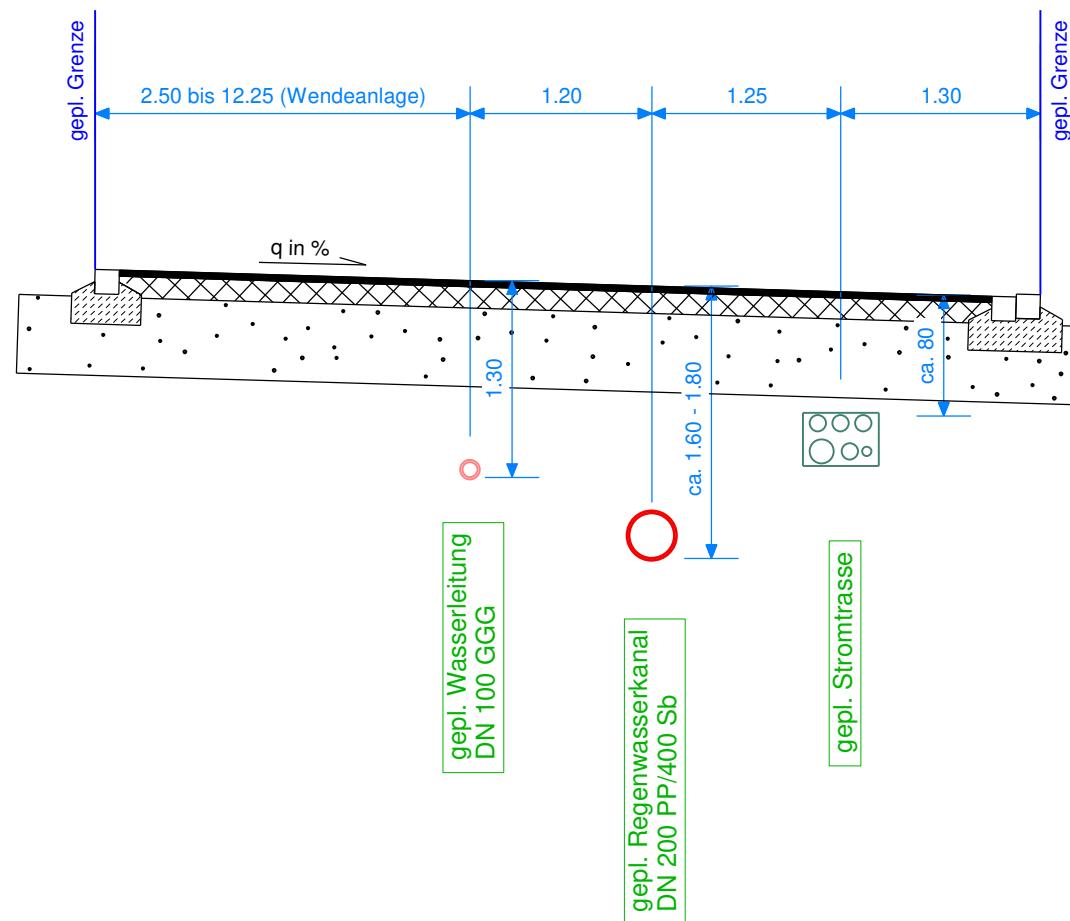

Index	Art der Änderung	Datum	Zeichen
- - -	Erstanfertigung	16.07.2025	Thurner
A	Aktualisierung	11.12.2025	Thurner

PBG-S UG / PBG-N UG / PBG-W UG

Projekt- / Plan Nr.
22363 / 210A

SO_N3
Datum Zeichen

Vorhaben- und Erschließungsplanung

vermessen	
geplant	

Erschließung zum B-Plan
Hochreuther Straße/
ehem. Grillo Parkplatz

Spartenquerschnitte

Maßstab 1 : 50

 ctk-ing.
Ingenieurbüro für Tief- und Straßenbau

Christian Thurner tel 08191.9370245 St.-Ulrich-Platz 6
Dipl.-Ing. (FH) thurner@ctk-ing.de 86899 Landsberg a. L.

Dieser Plan ist durch Unterschrift des Bauherrn zur Ausführung freigegeben:

Ort, Datum

Diese Zeichnung darf ohne ausdrückliche Genehmigung des Verfassers weder vervielfältigt, noch dritten Personen im Original oder als Kopie ausgehändigt werden. Eigentümer- und Urheberechte vorbehalten.