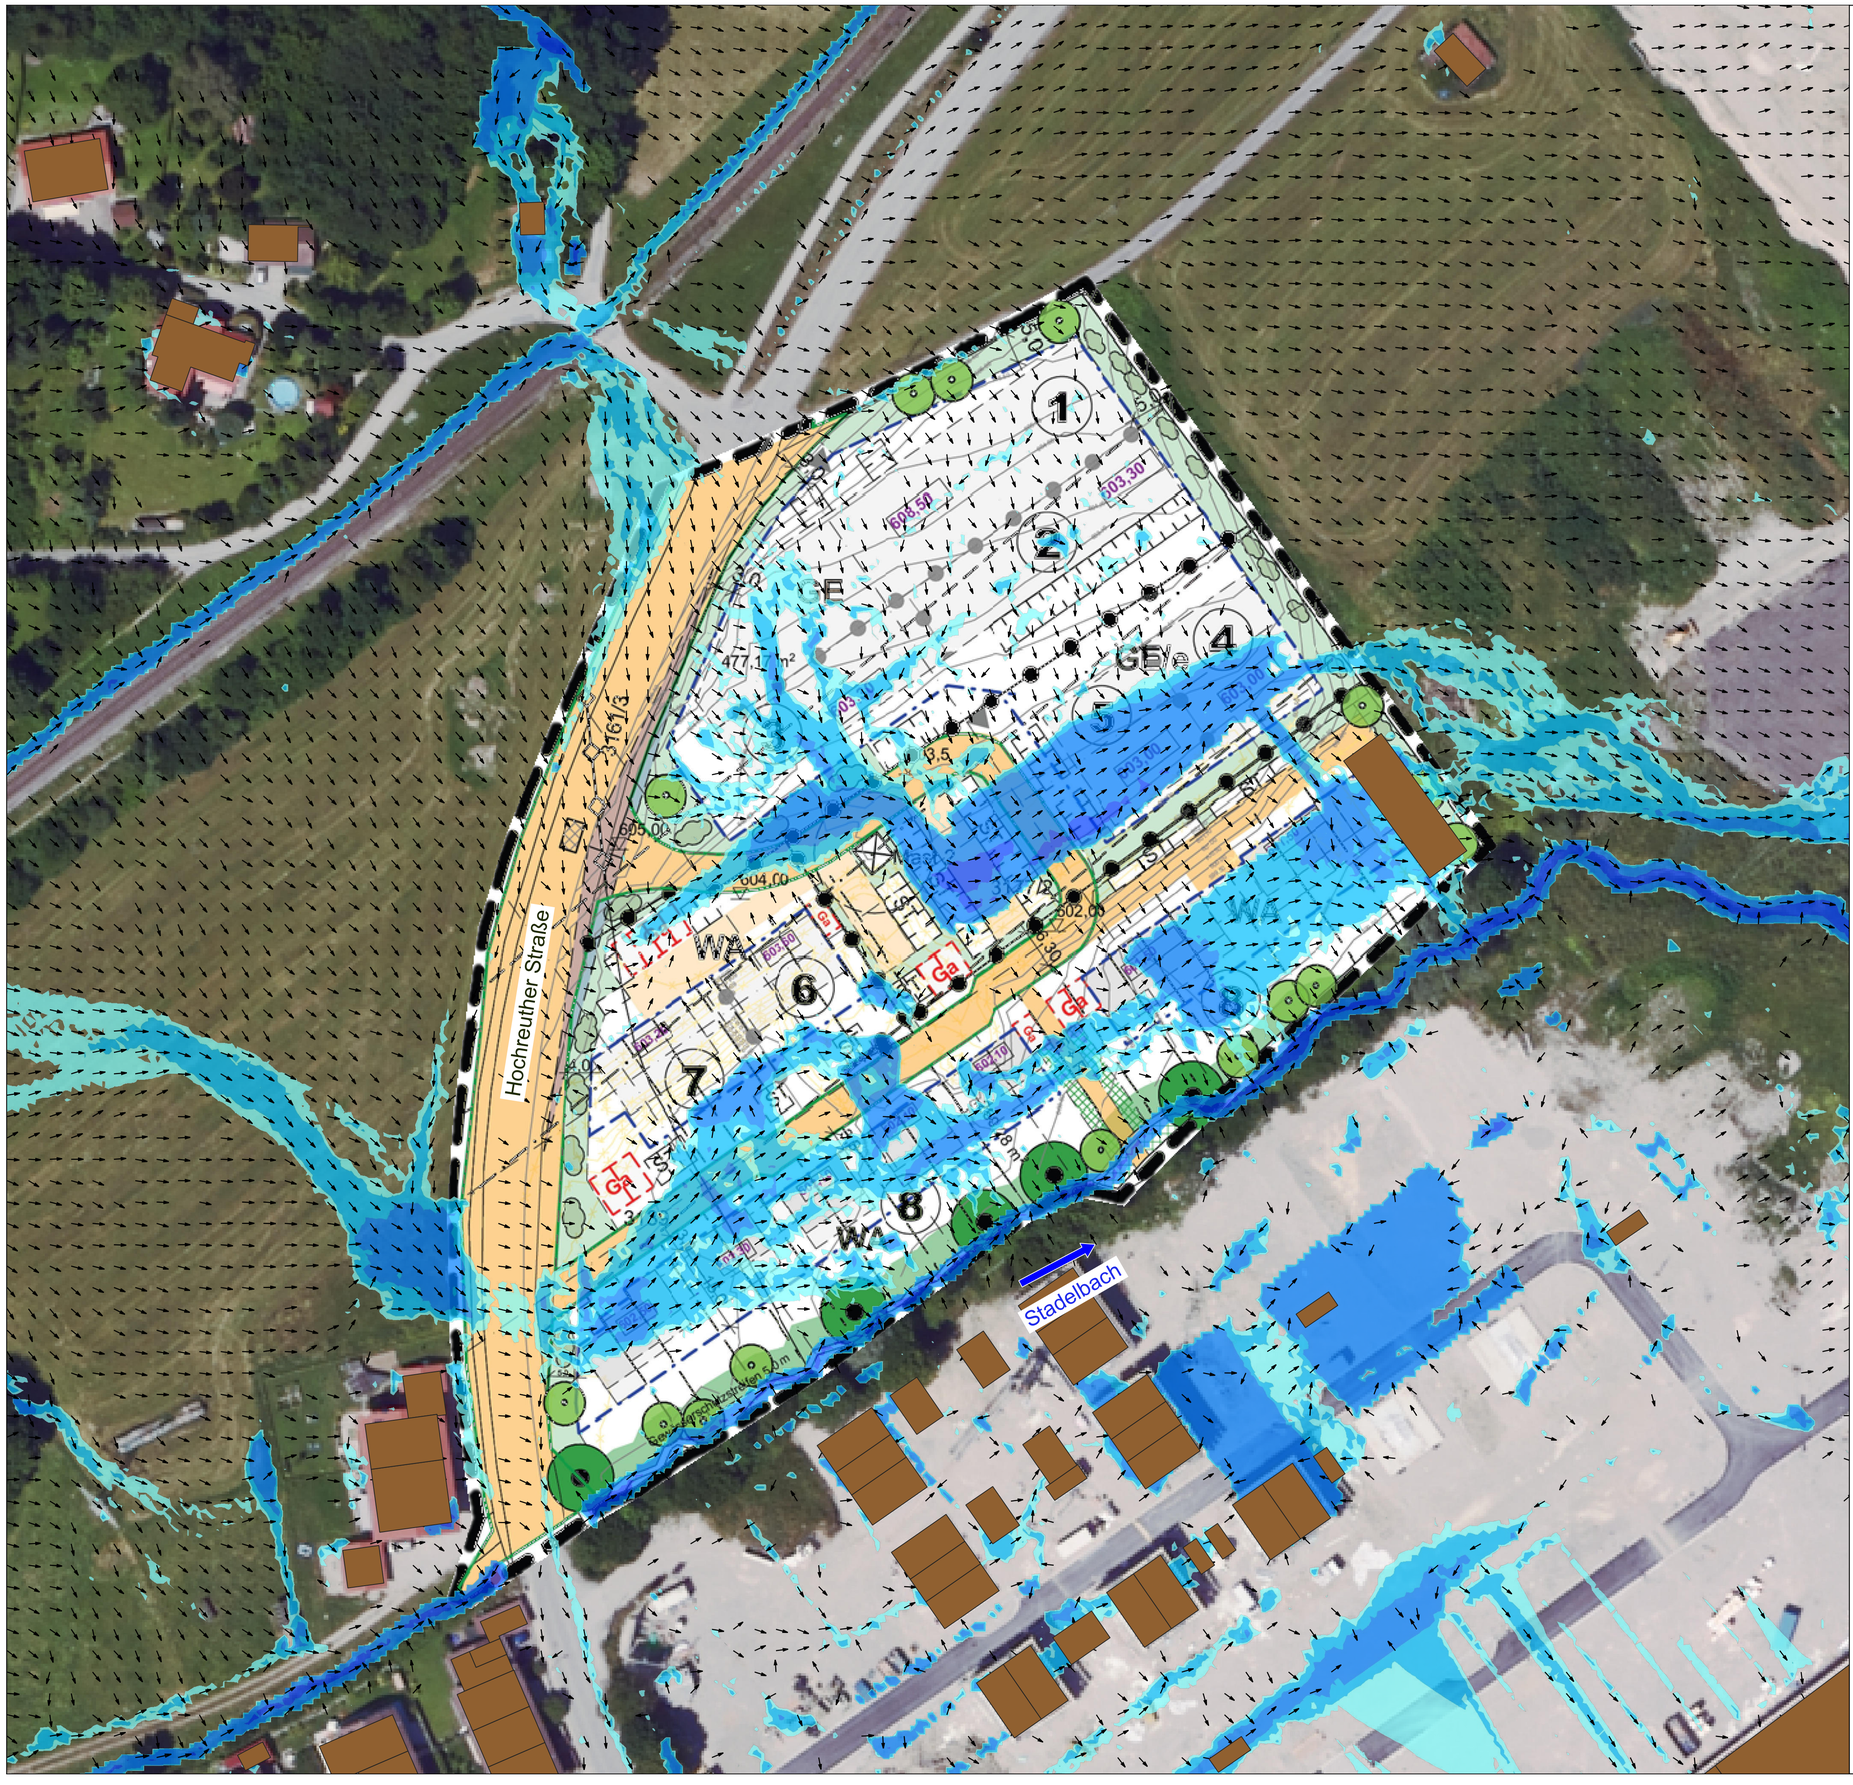

LEGENDE

Fließtiefen		Fließgeschwindigkeiten	
	0,03 bis 0,05 m	⟶	> 0,03 m/s
	0,05 bis 0,1 m	**Sonstiges**	
	0,1 bis 0,5 m		Gebäude
	0,5 bis 1,0 m		
	> 1,0 m		

QUELLEN

Geobasisdaten: © Bayerische Vermessungsverwaltung (www.geodaten.bayern.de)	Bebauungsplan: Architekturbüro Hörner & Partner Stand: 30.08.2023

GEODATEN

Bezugssysteme	
Koordinatensystem	UTM 32 (EPSG: 25832)
Höhensystem	DHHN2016 (mNHN)
Digitales Geländemodell	
Datengrundlage	DGM 1 der bayerischen Verwaltungsvermessung Befliegungszeitraum: 2021
Orthofotos	
Befliegungsjahr	2022

N

M 1 : 500

0 10 20 30 40 m

Übersichtslageplan
M 1 : 10.000

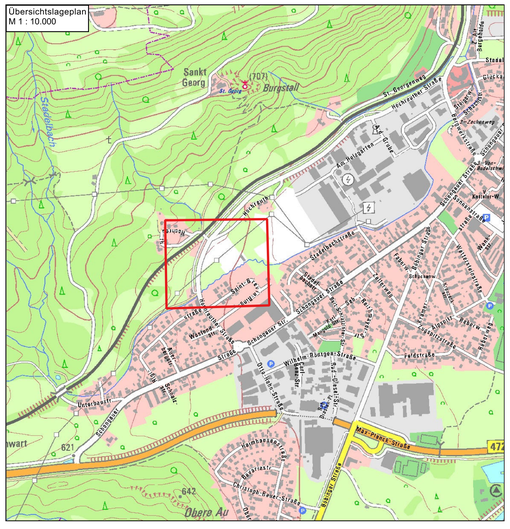

Index	Datum	Art der Änderung	gez.	gepr.

Vorhaben:	Fließweganalyse für das geplante Baugebiet "Hochreuther Straße"	Anlage:	01
Planungsphase:	KONZEPT	Plan-Nr.:	01_LP-FWA
Vorhabensträger:	Akbas Vahdettin & Akbas Holding GmbH	Plangröße:	A1
Landkreis:	Weilheim-Schongau		
Gemeinde:	Peißenberg	Ausgabe vom:	18.10.2023
Maßstab: 1 : 500	Lageplan Fließtiefen und Fließgeschwindigkeiten, T = 100 a, IST-Zustand	entw.	Benkert
		gez.	Benkert
		gepr.	Weiß

Entwurfsverfasser:	Vorhabensträger:
Ingenieurbüro Kokai GmbH KOKAI INGENIEURBÜRO	Akbas Vahdettin & Akbas Holding GmbH
Datum: Unterschrift - Weiß	Datum: Unterschrift