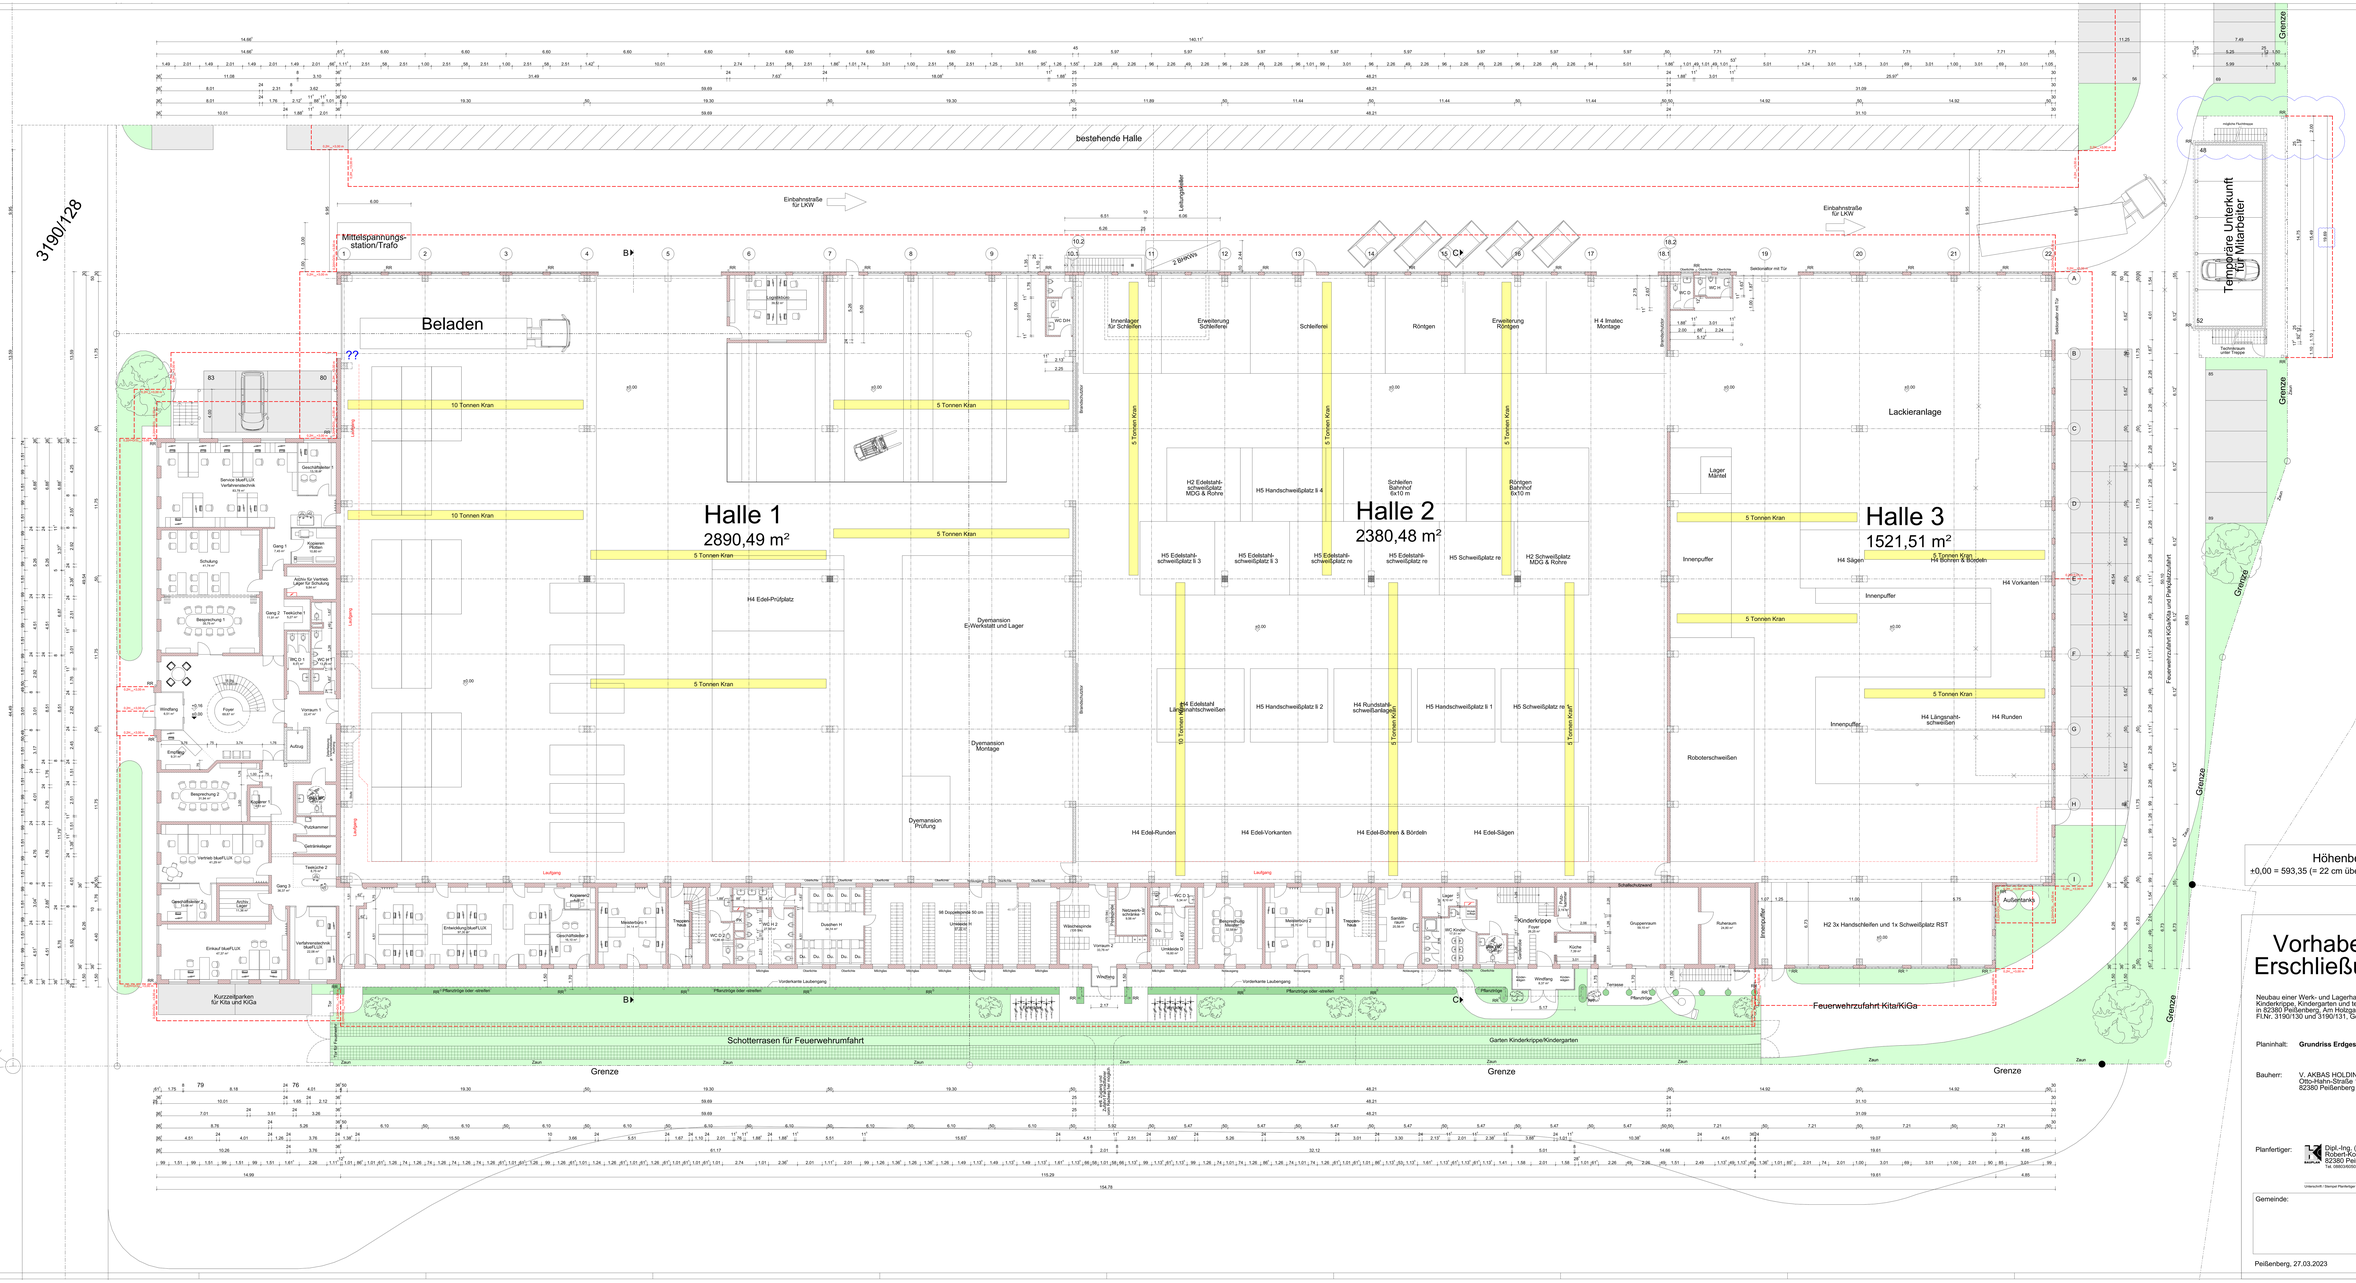

Höhenbezug
±0,00 = 593,35 (= 22 cm über Boden Stahlbauhalle)

Vorhaben- und Erschließungsplan

Neubau einer Werk- und Lagerhalle mit Bürogebäude, Kinderkrippe, Kindergarten und temporären Mitarbeiterunterkünften in 82380 Peißenberg, Am Holzgarten
FLNr. 3190/130 und 3190/131, Gemarkung Peißenberg

Planinhalt: **Grundriss Erdgeschoss** M=1:100

Bauherr: V. AKBAS HOLDING GMBH
Otto-Mahn-Straße 15
82380 Peißenberg
Unterschrift Bauherr

Planfertiger: Dipl.-Ing. (FH) Klaus Hutter
Robert-Koch-Straße 33
82380 Peißenberg
Tel. 08803/60602
Unterschrift / Stempel Planfertiger

Gemeinde:

Peißenberg, 27.03.2023