



Südostansicht




Südwestansicht

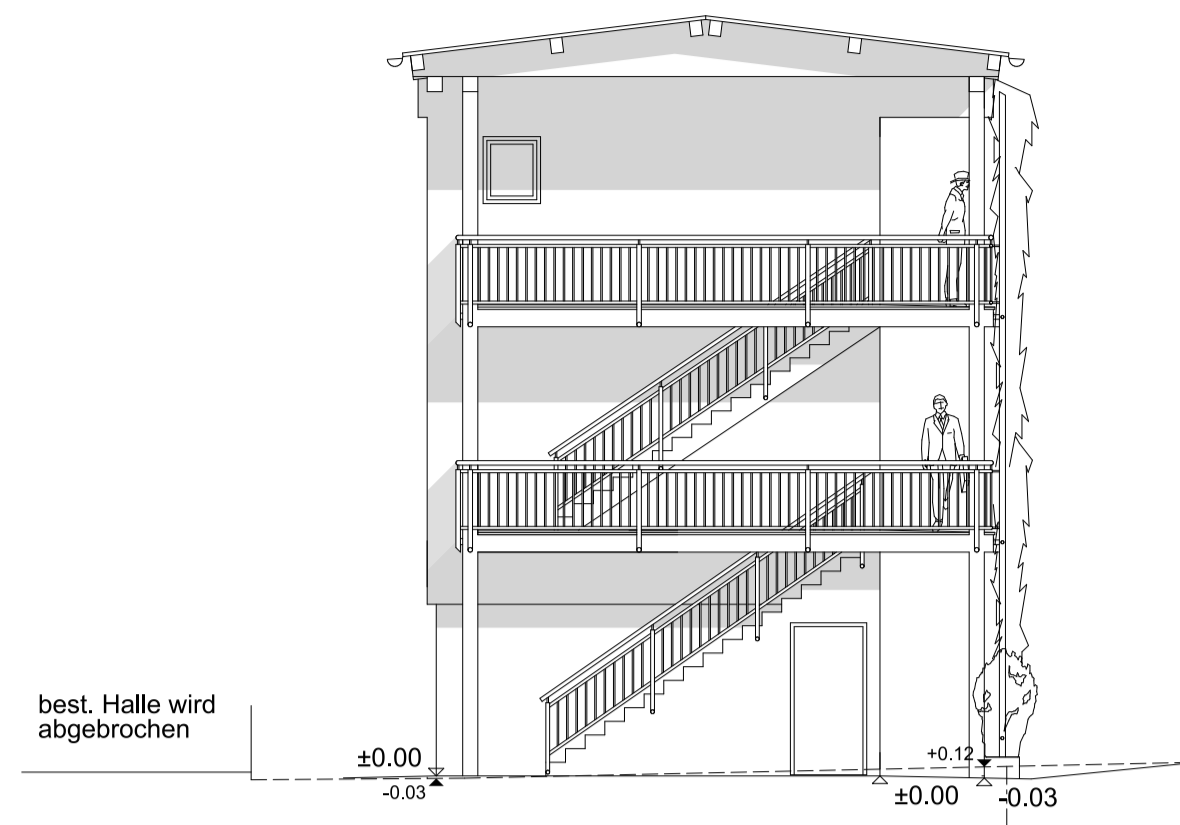


Schnitt  
temporäre  
Mitarbeiter-  
unterkünfte

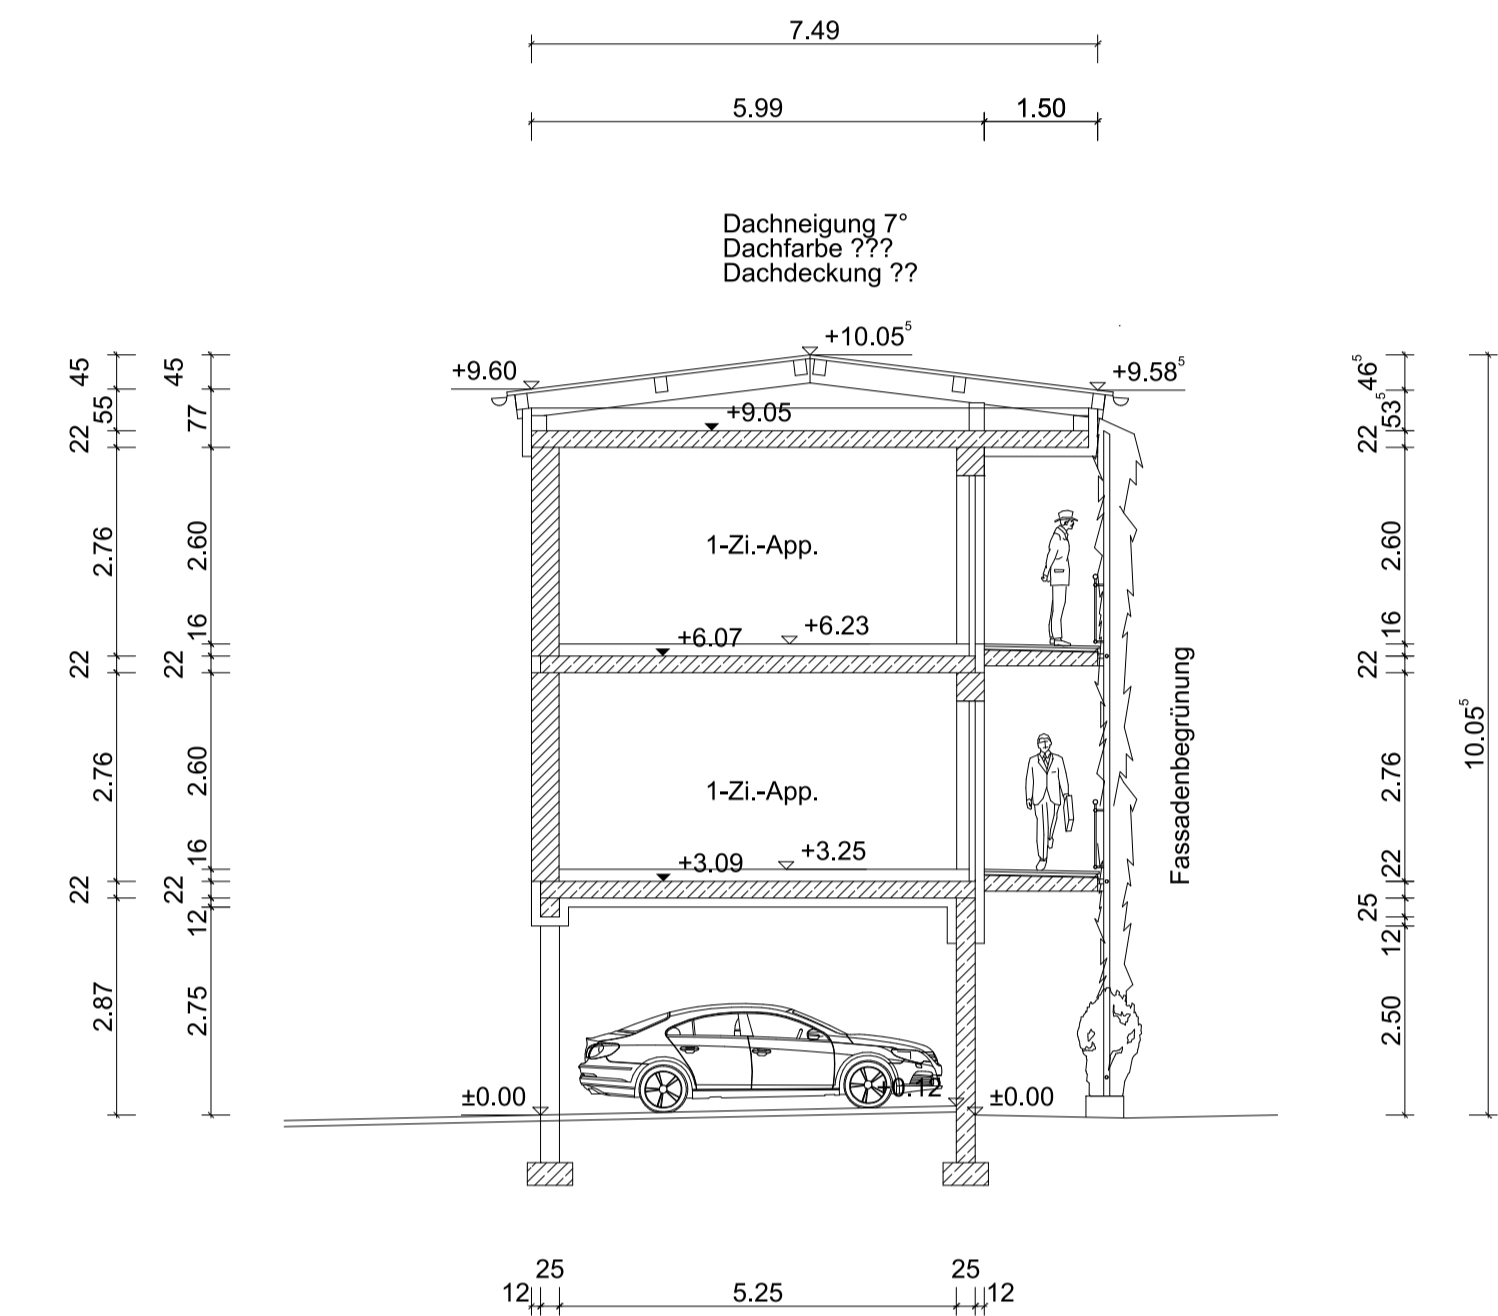


Nordostansicht

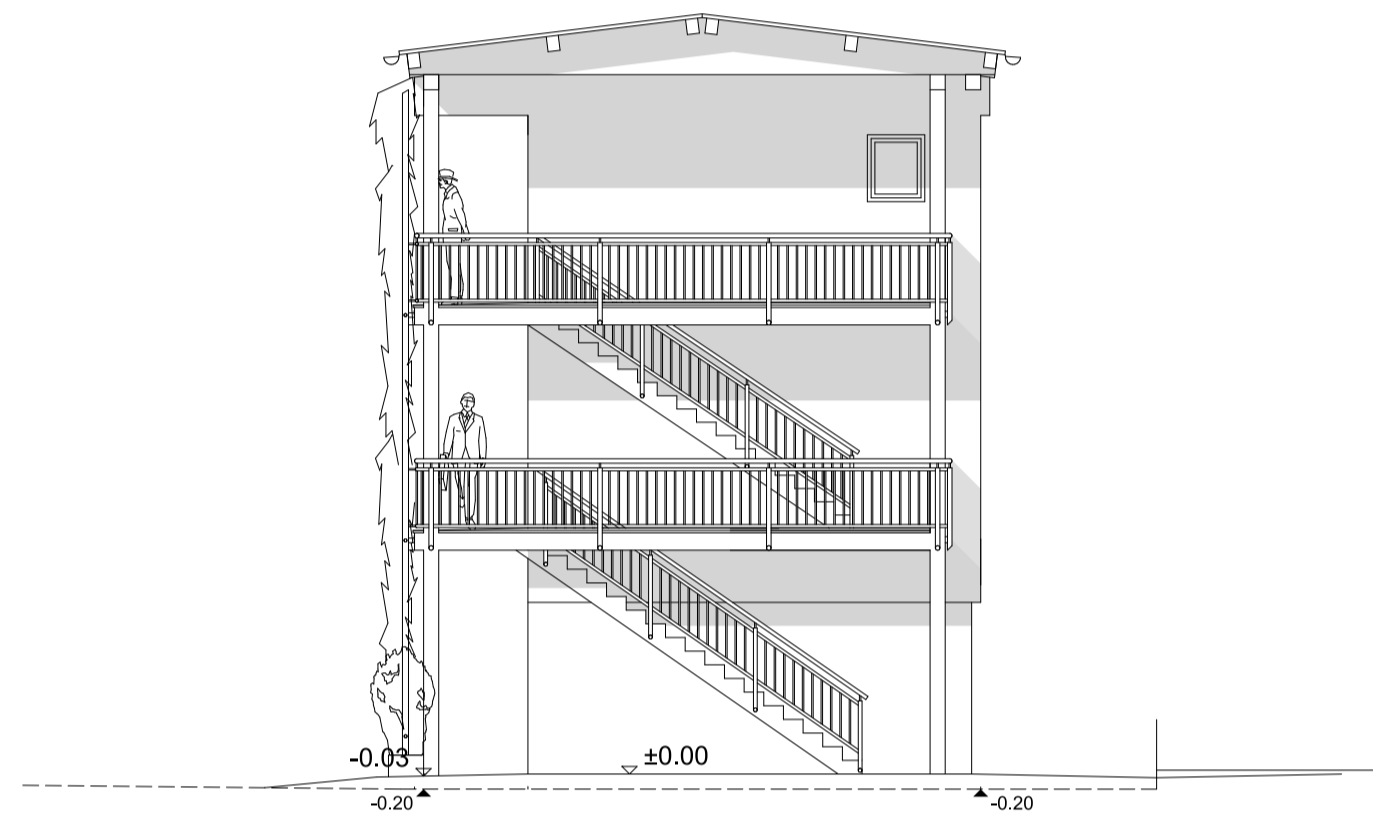


Nordwestansicht

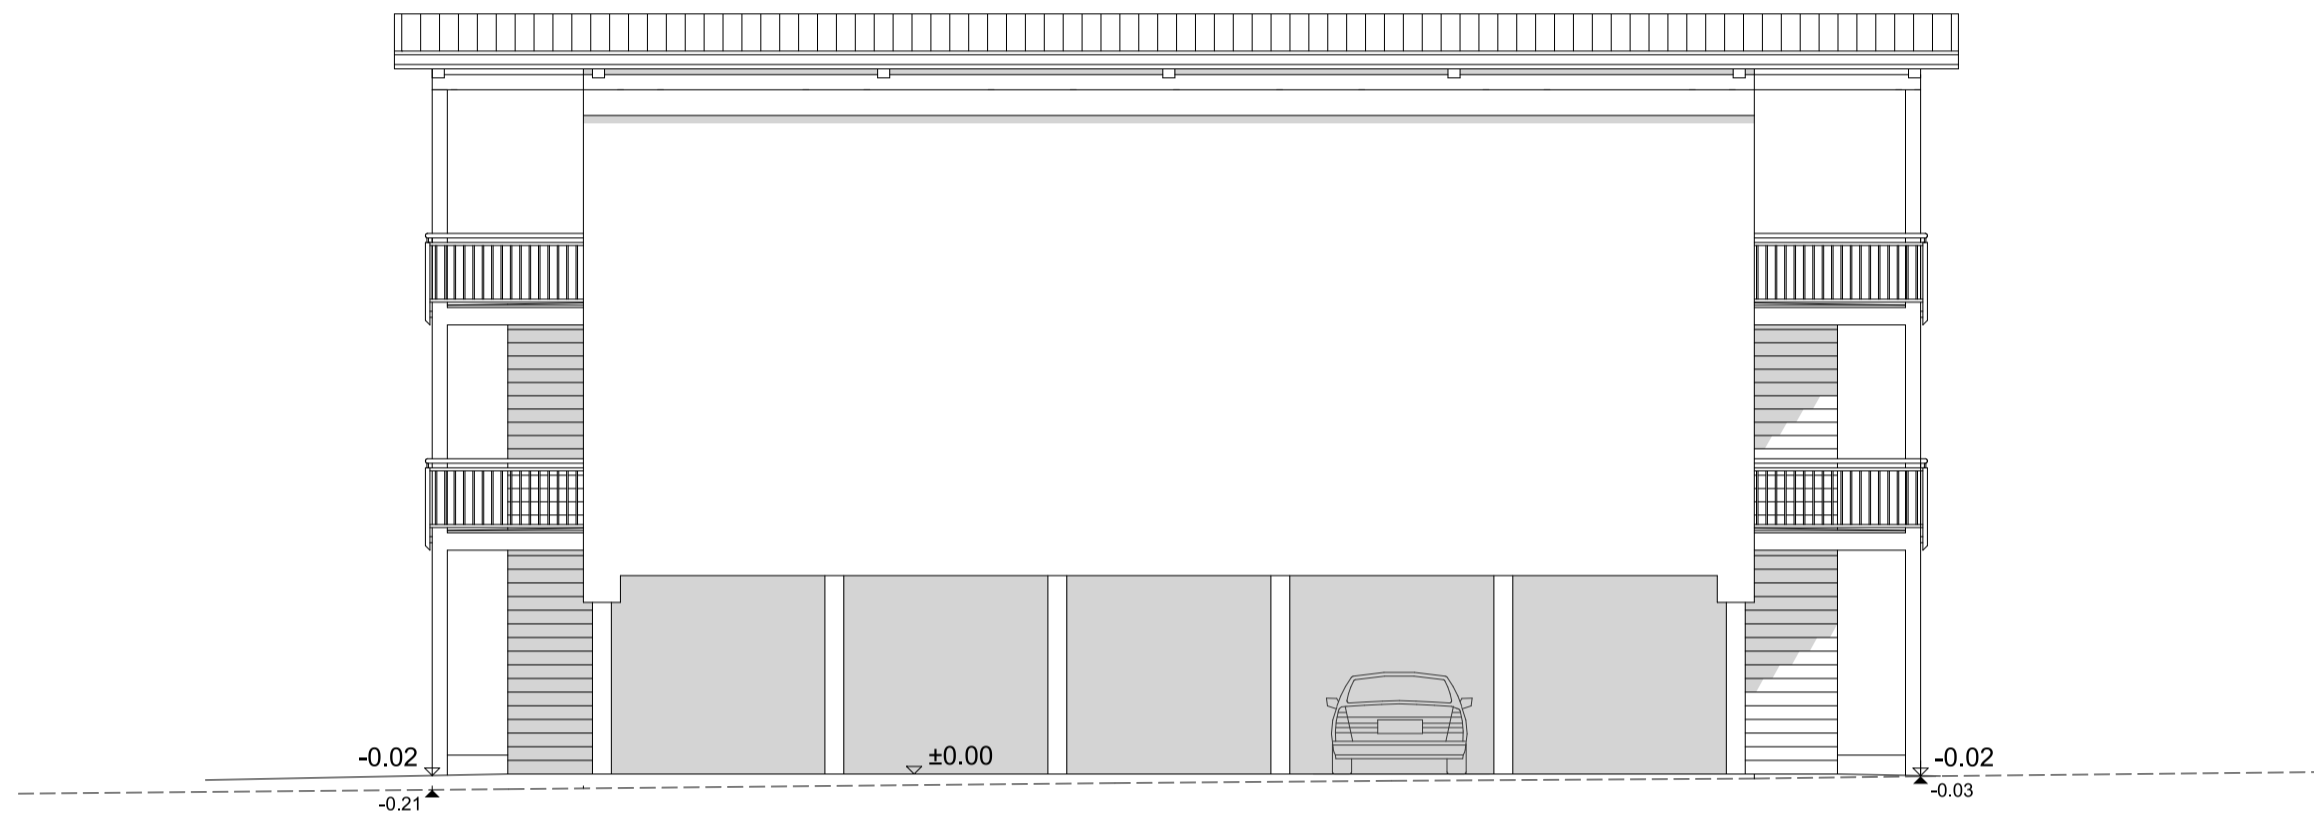


Erdgeschoss

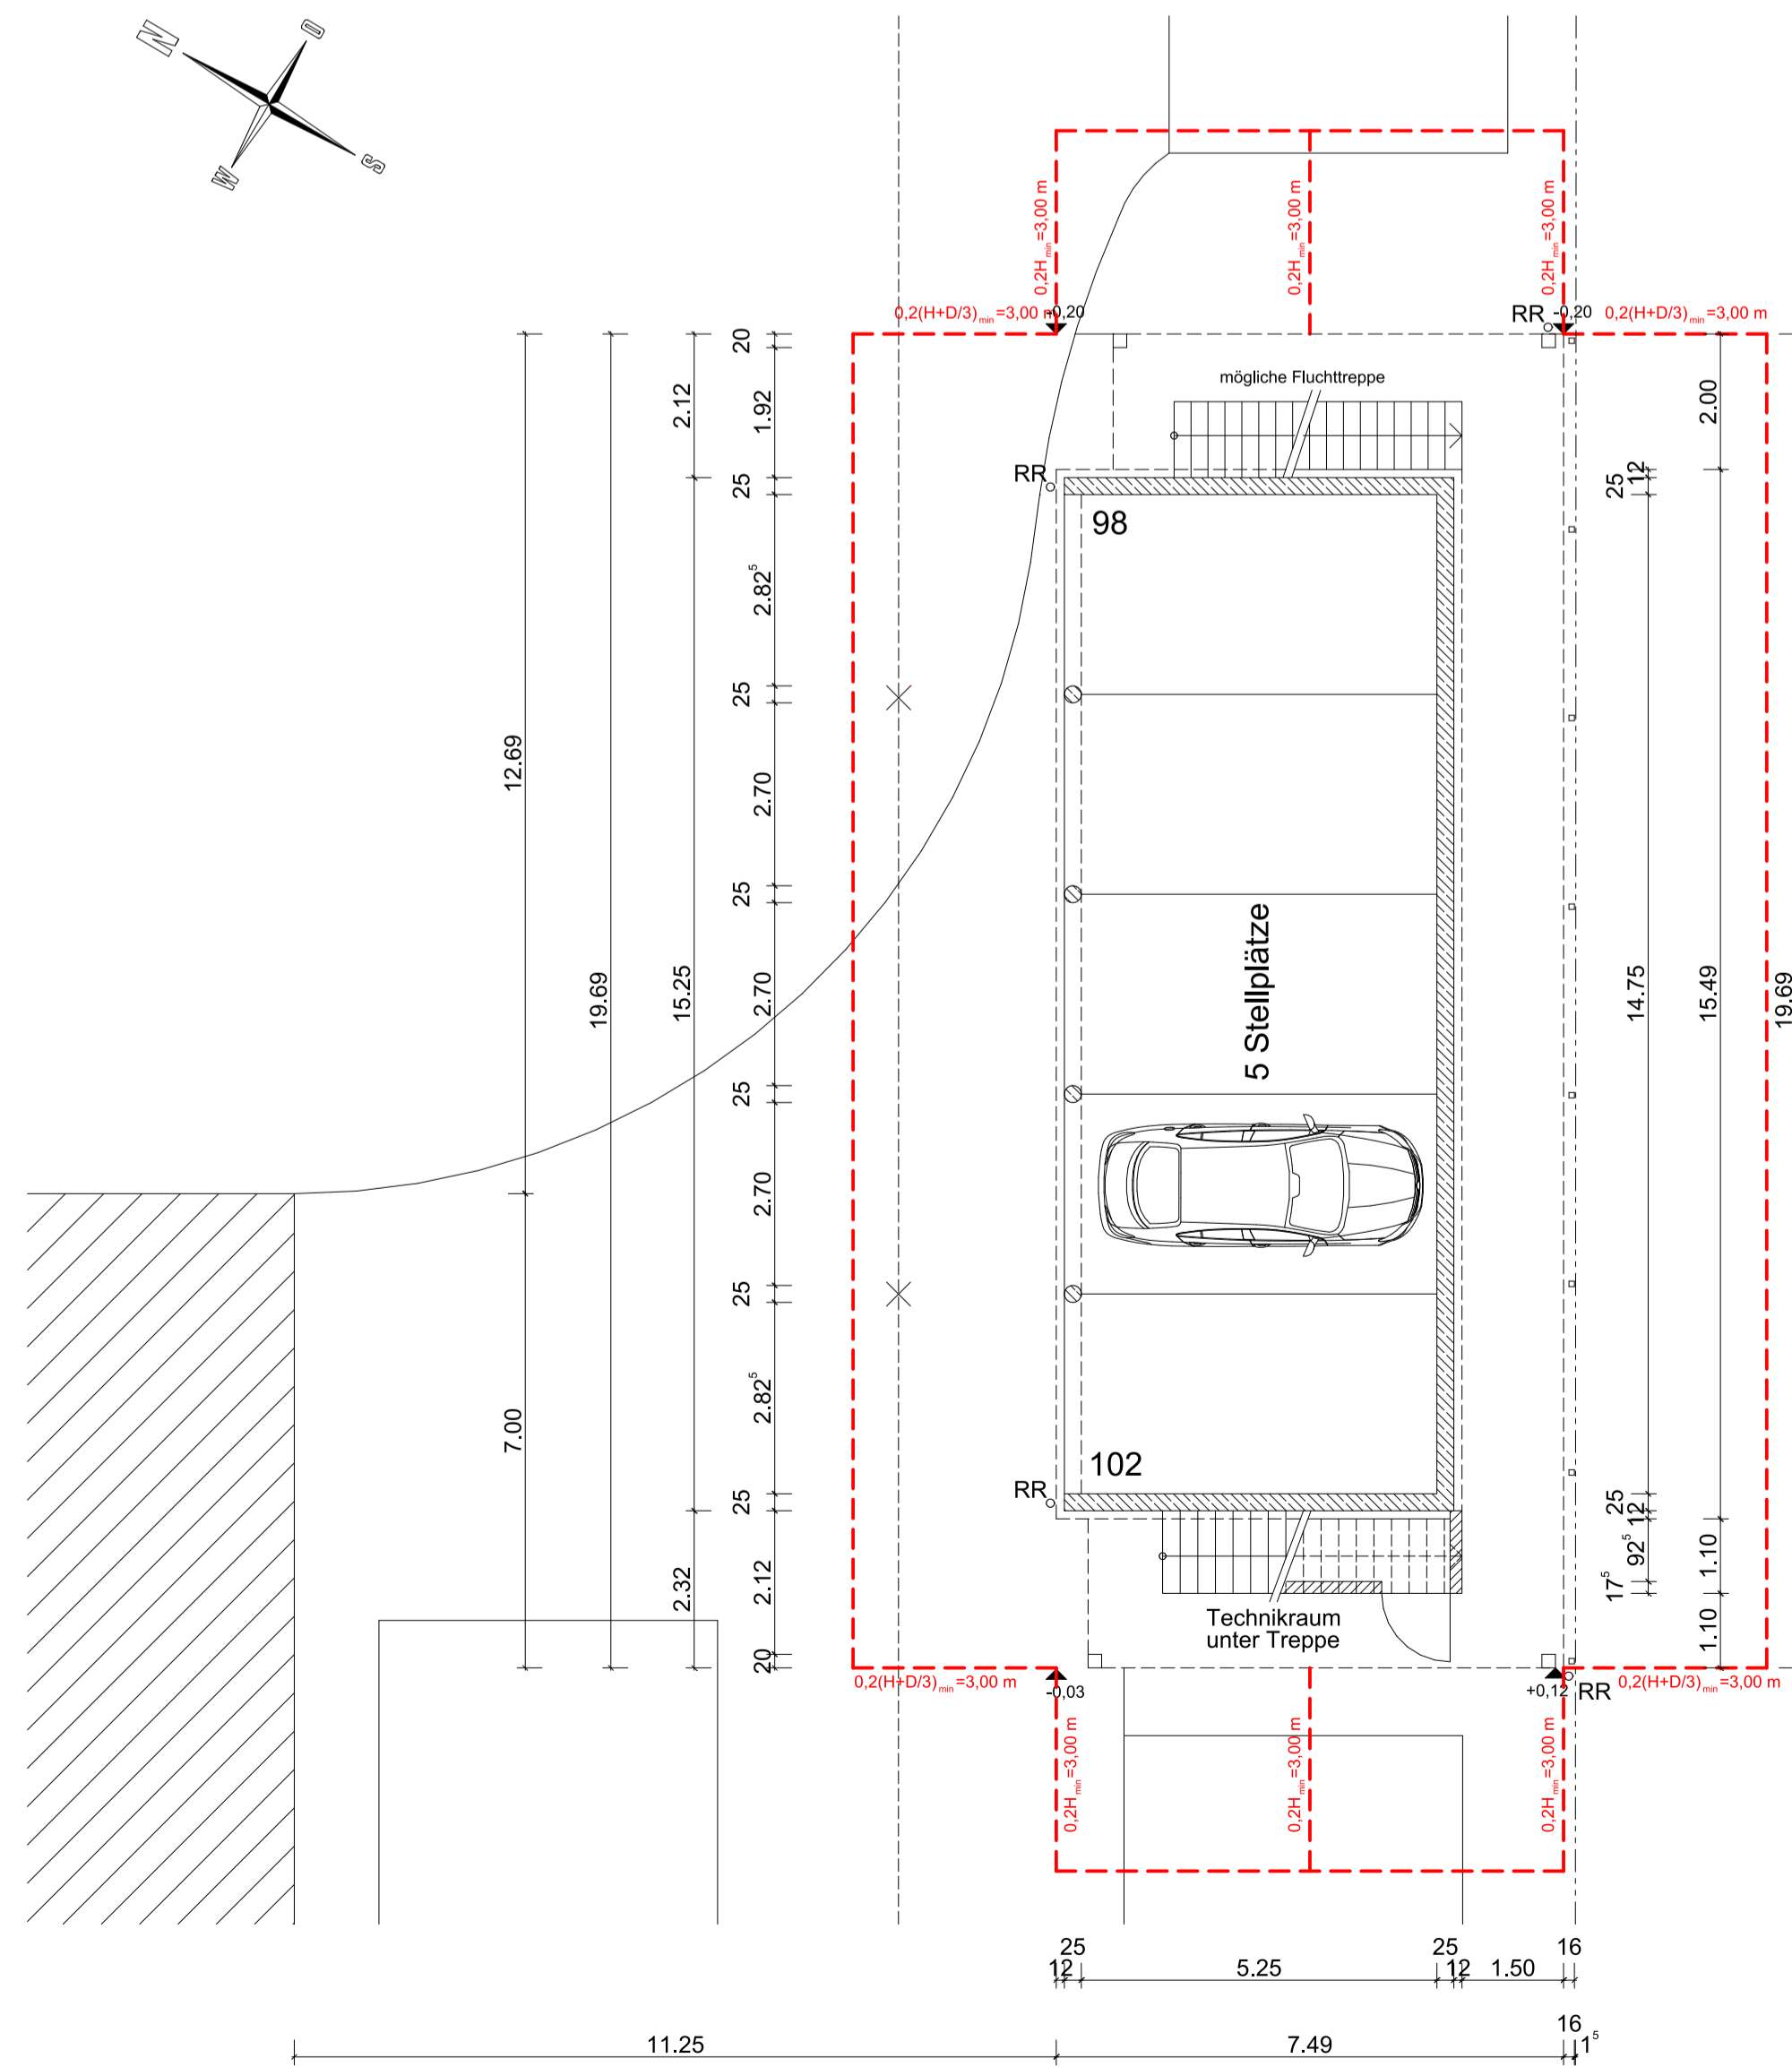

1. Obergeschoss

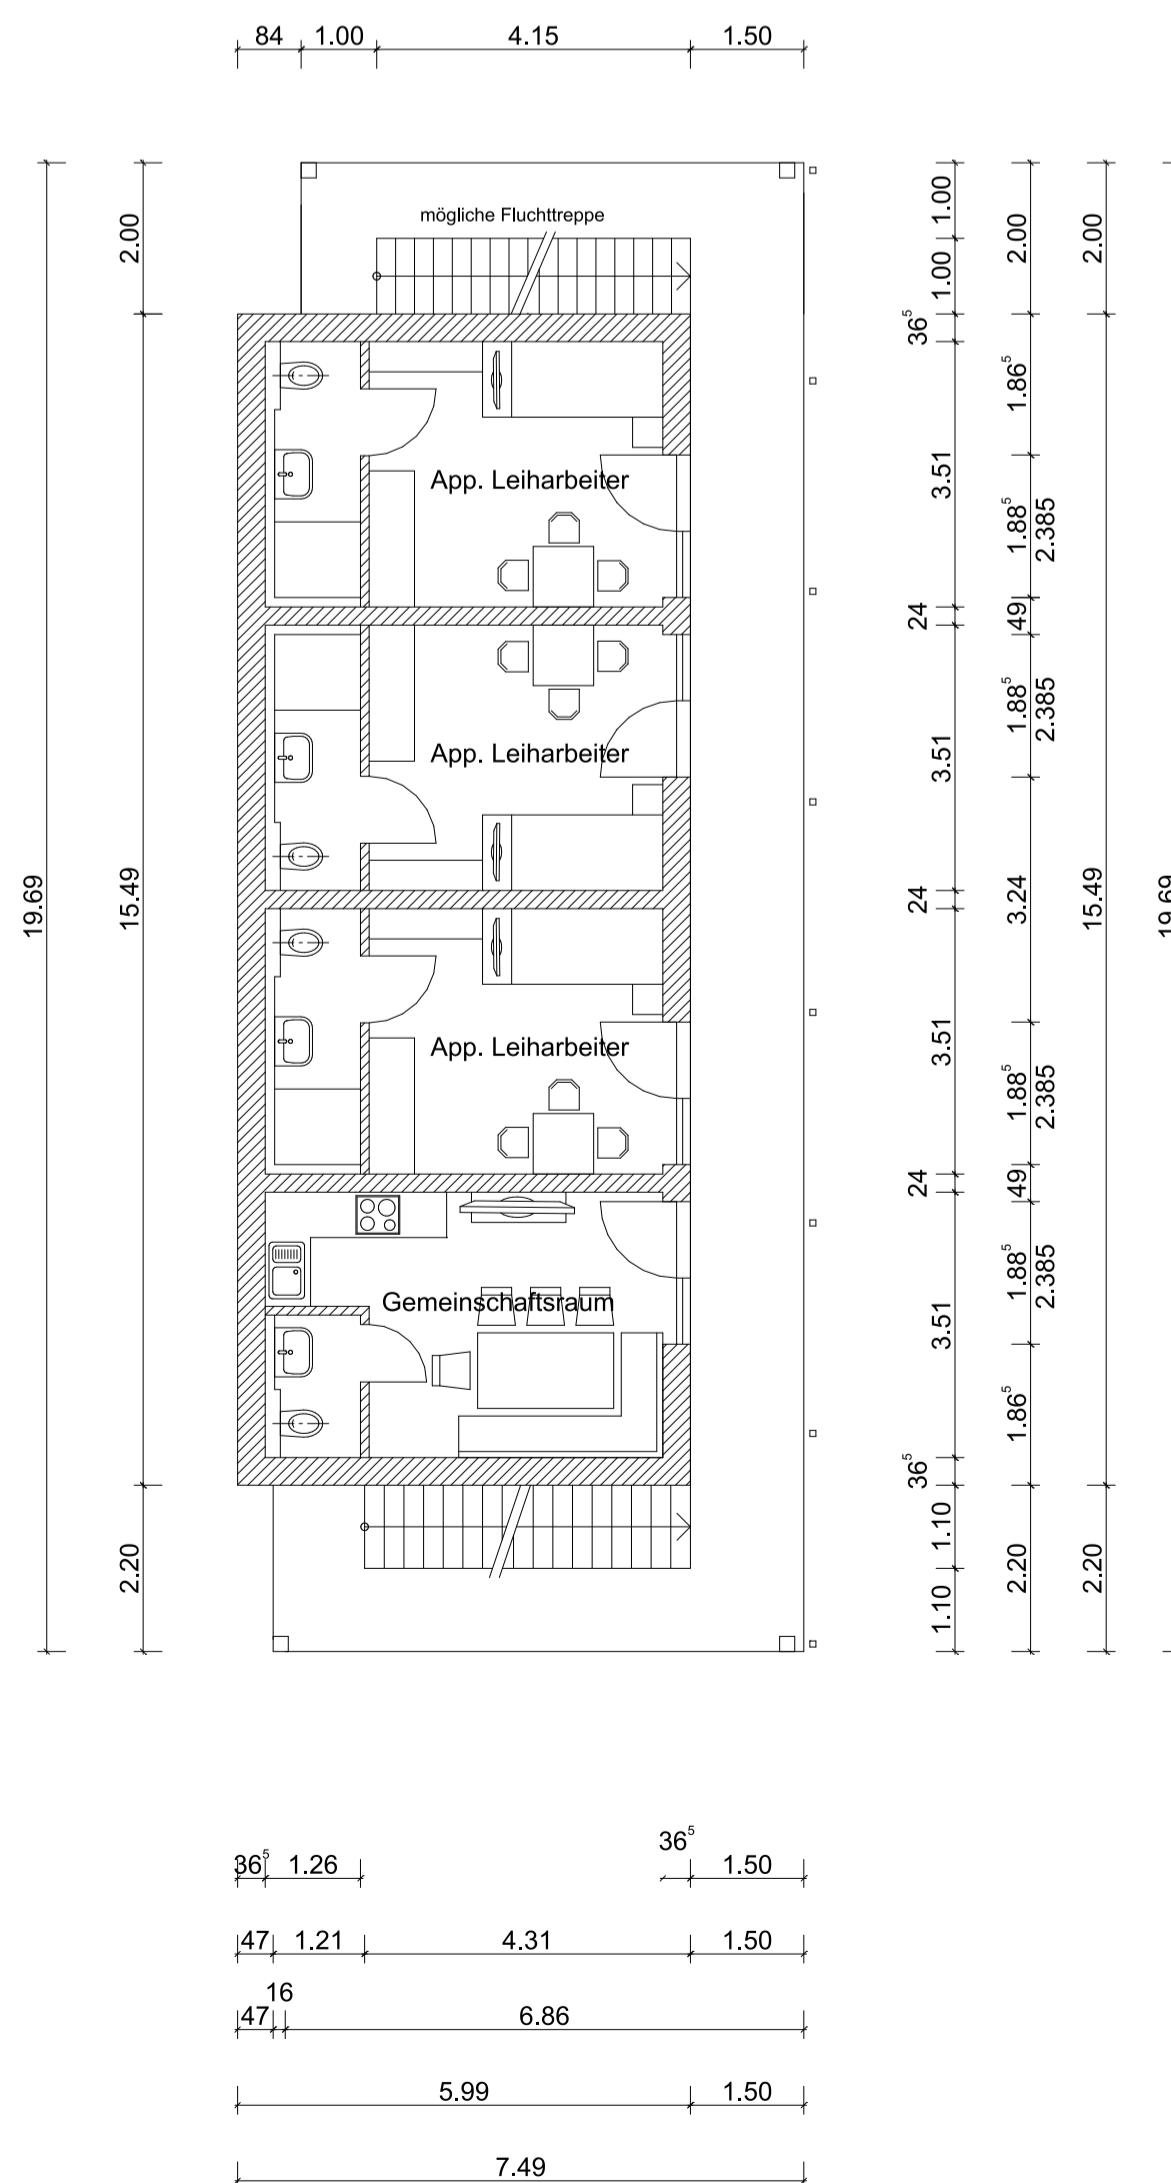

2. Obergeschoss

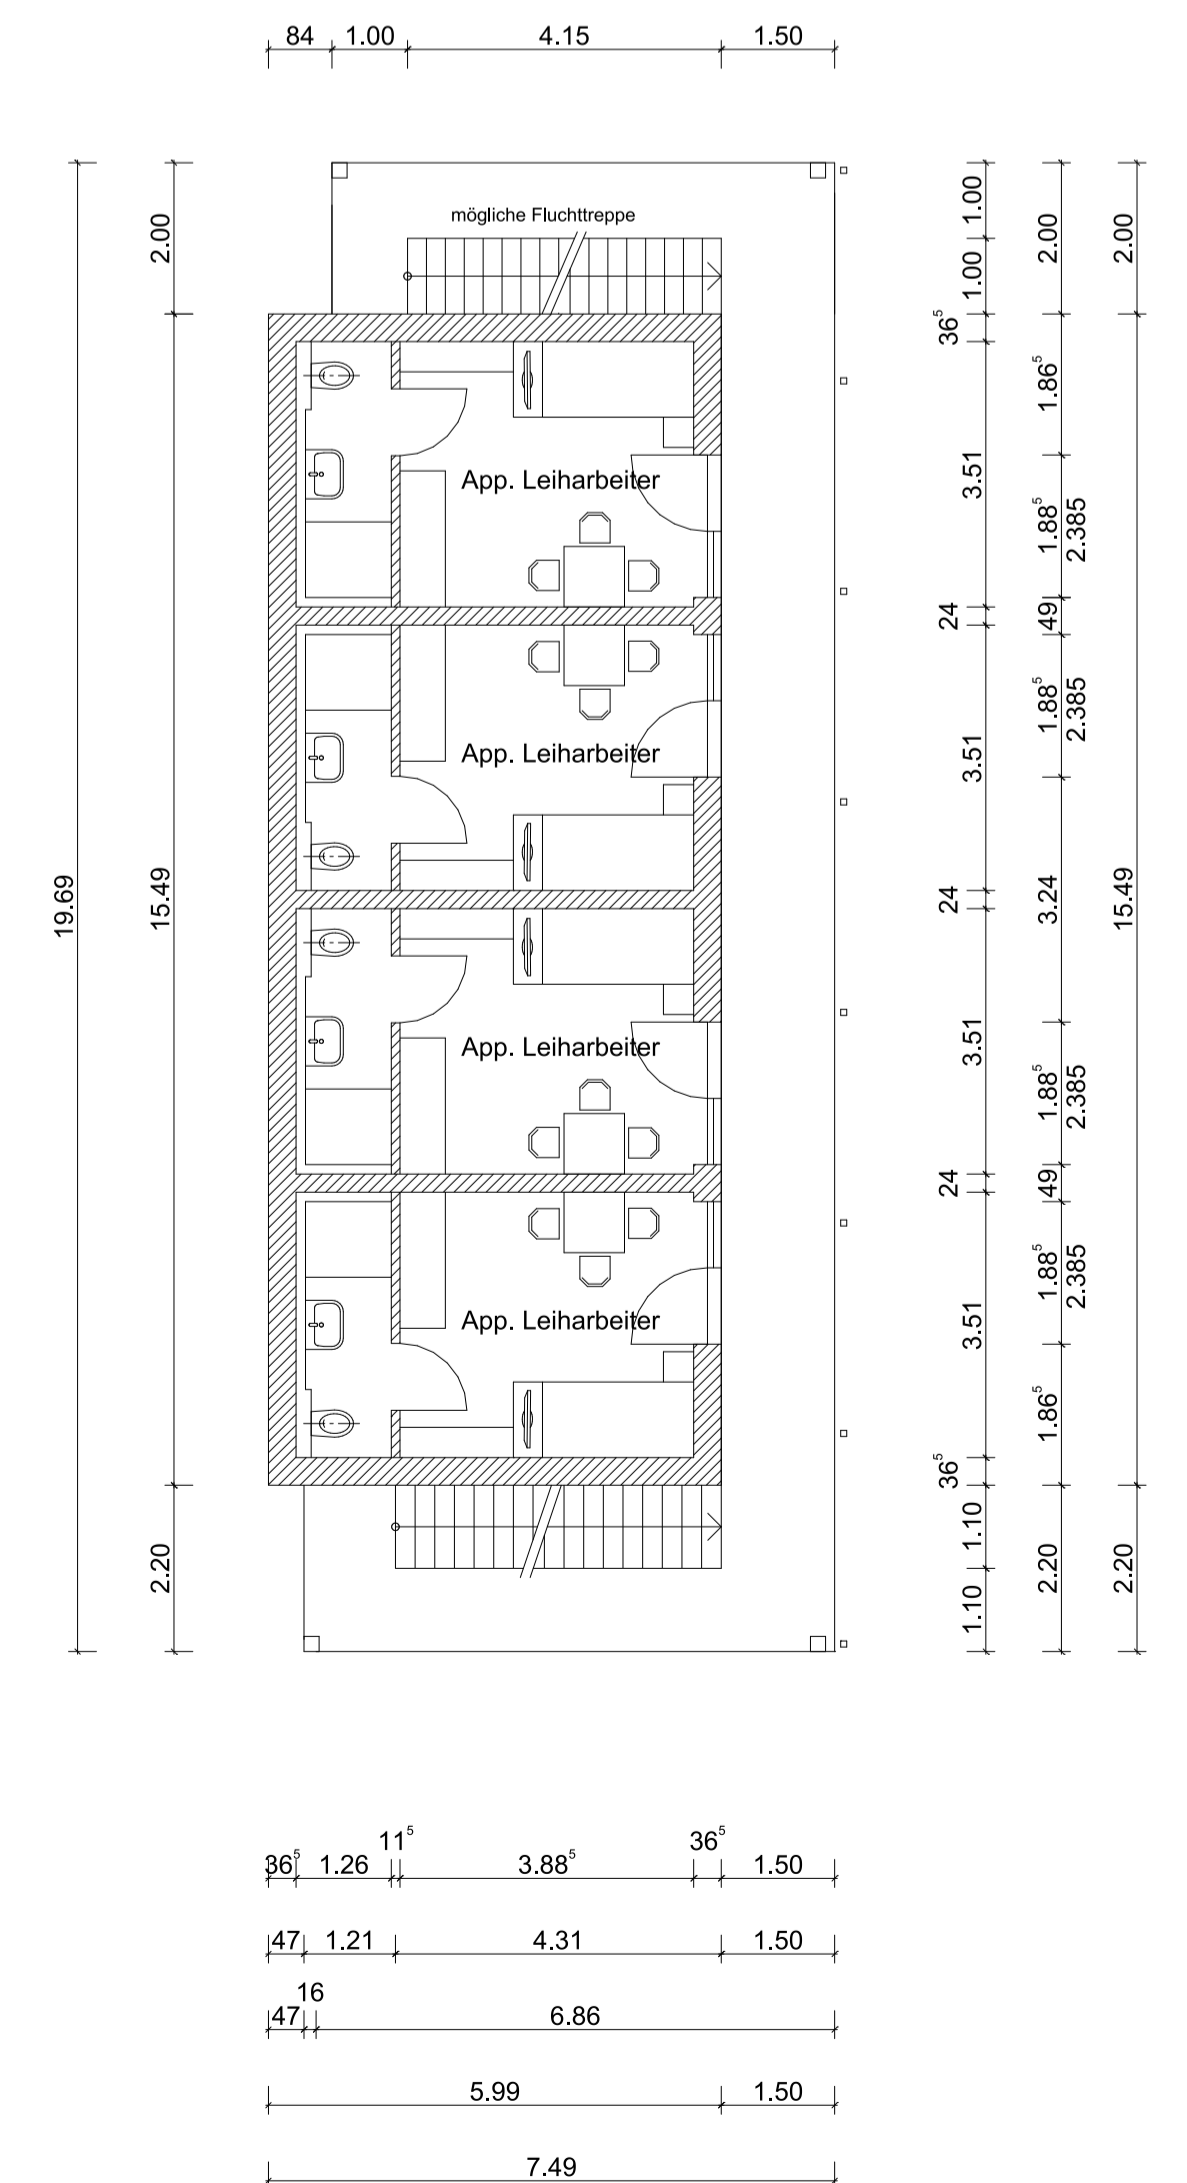

**Höhenbezug**  
±0,00 = 593,35 (= 22 cm über Boden Stahlbauhalle)

# Vorhaben- und Erschließungsplan

Neubau einer Werk- und Lagerhalle mit Bürogebäude, Kinderkrippe, Kindergarten und Leiharbeiterunterkunft in 82380 Peißenberg, Am Holzgarten Fl.Nr. 3190/130 und 3190/131, Gemarkung Peißenberg

Planinhalt: **temporäre Unterkunft für Leiharbeiter**  
Grundrisse M=1:100  
Schnitt, Ansichten M=1:100

Bauherr: V. AKBAS HOLDING GMBH  
Otto-Hahn-Straße 15  
82380 Peißenberg  
Unterschrift Bauherr

Planfertiger: **BAUPLAN** Dipl.-Ing. (FH) Klaus Hütter  
Robert-Koch-Straße 33  
82380 Peißenberg  
Tel. 08803/60502  
Unterschrift / Stempel Planfertiger

Gemeinde: