


Feuerwehzufahrt

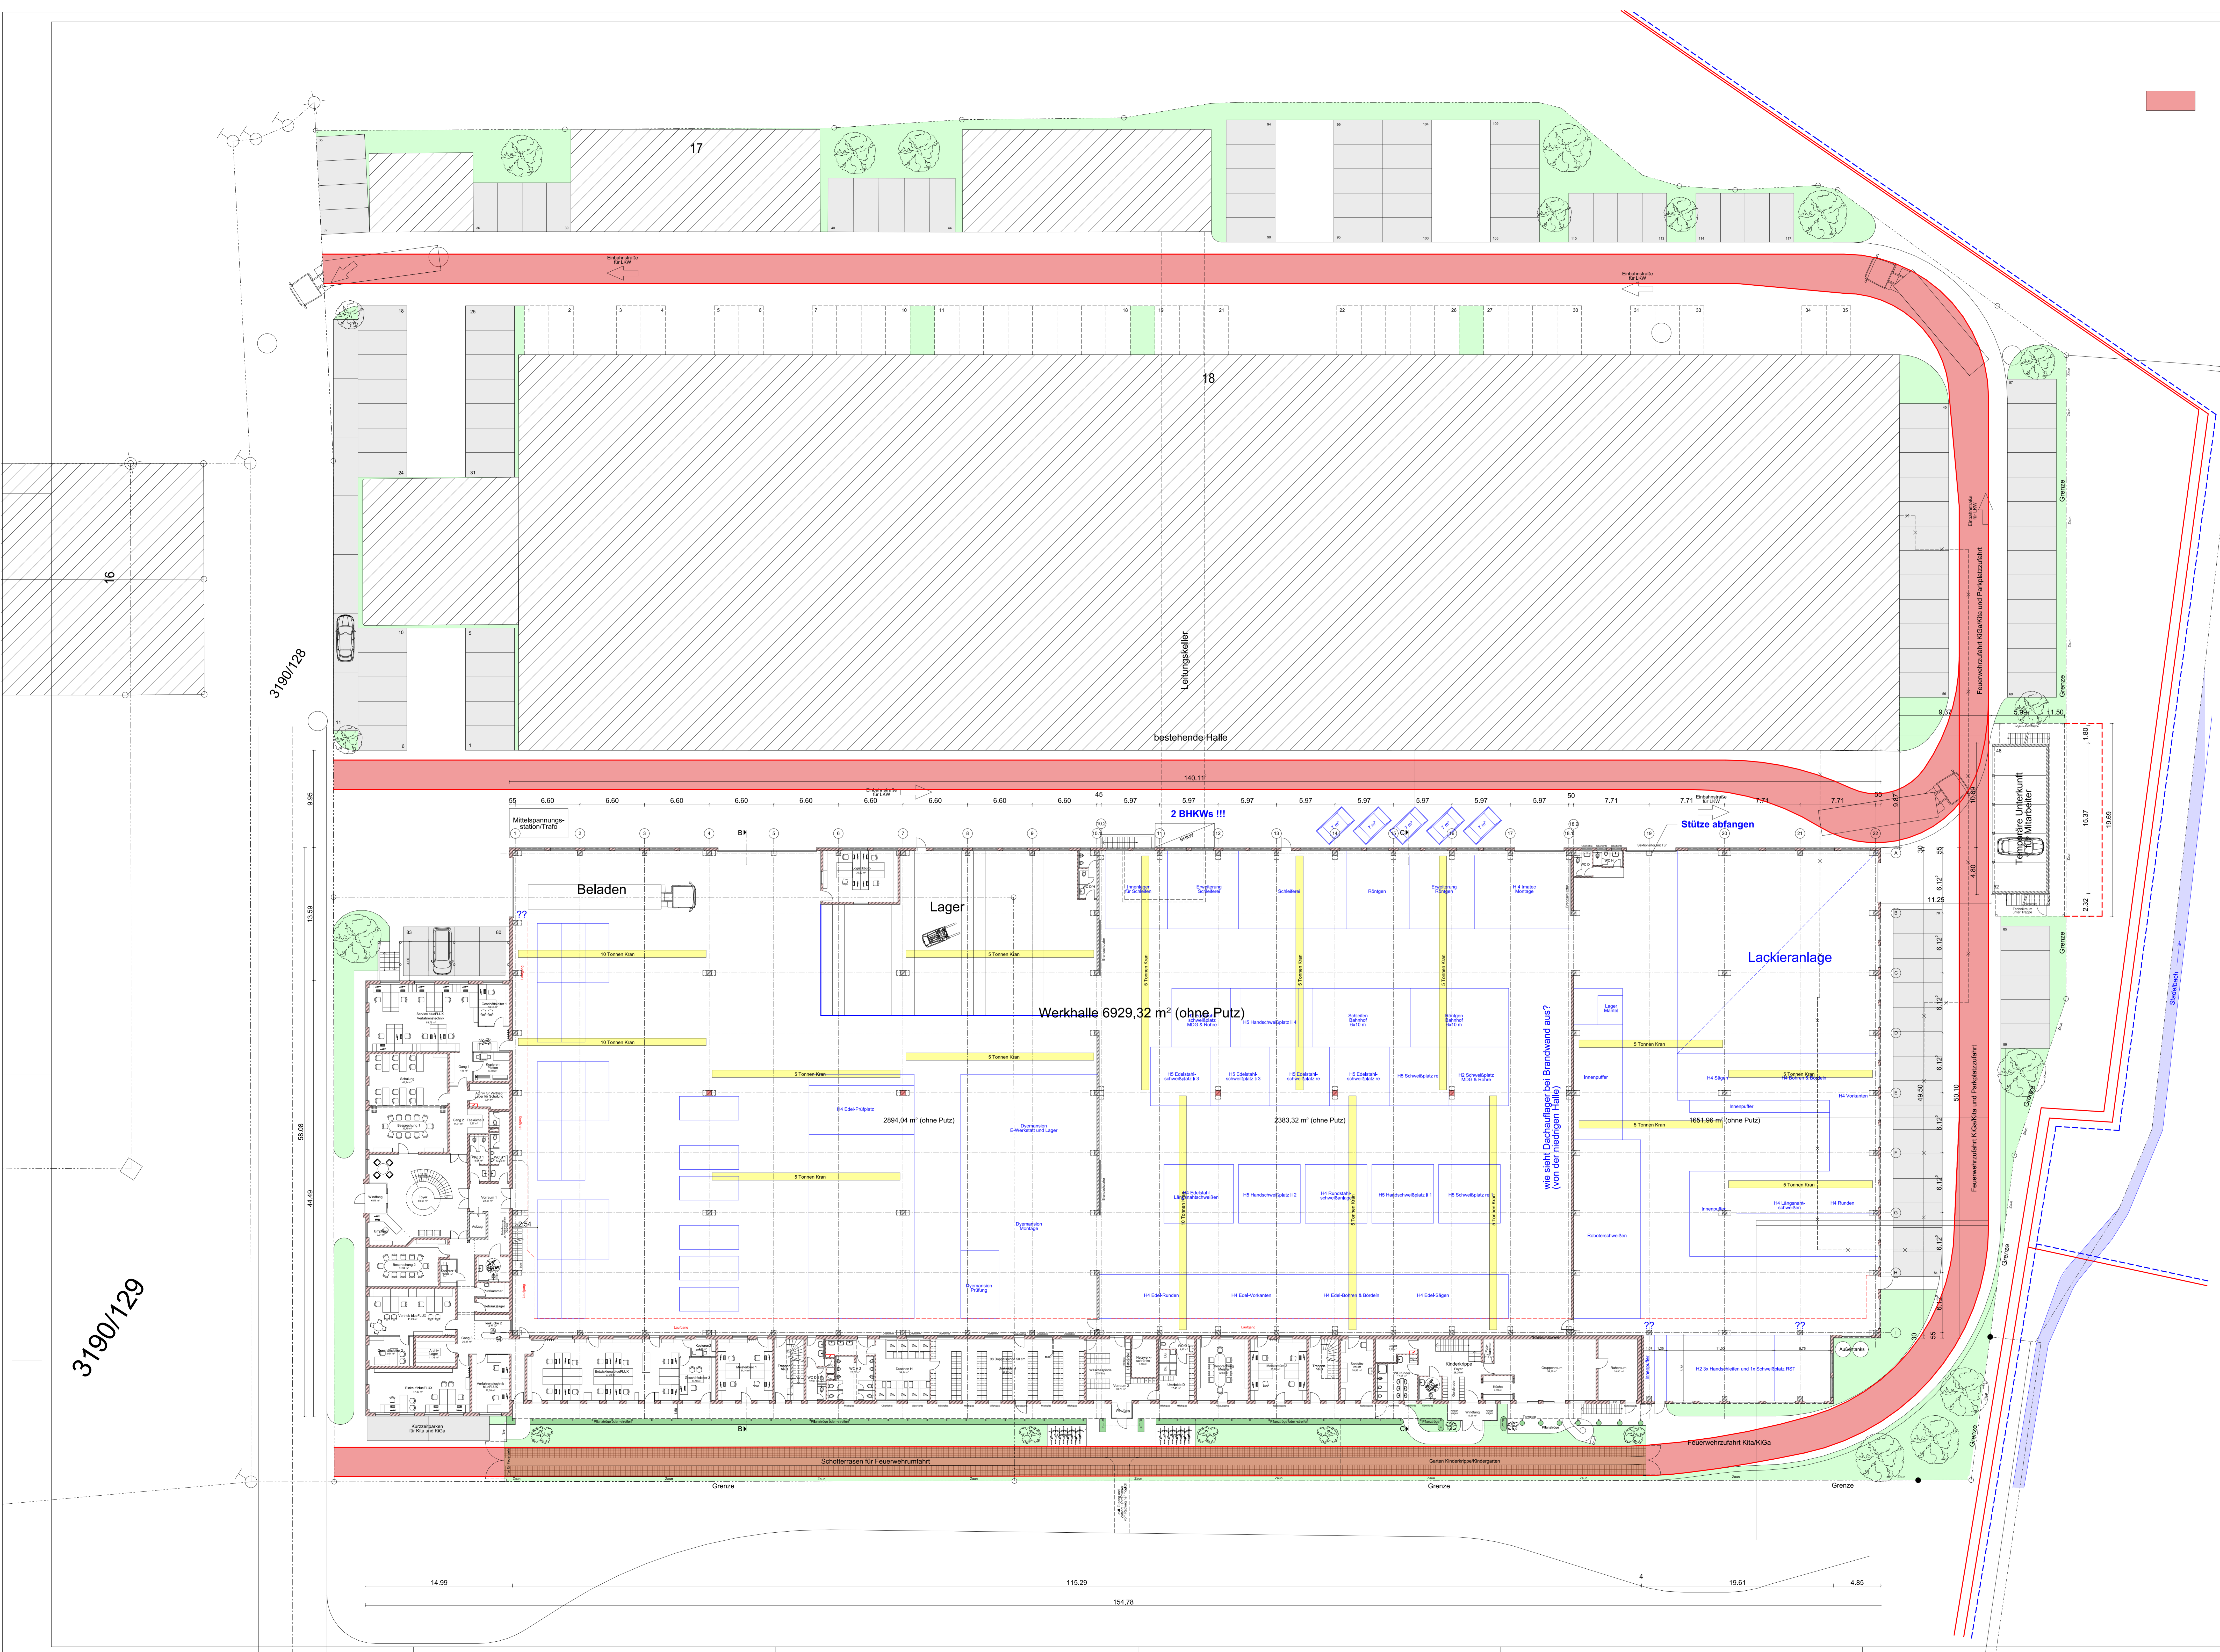

Höhenbezug  
±0,00 = 593,35 (= 22 cm über Boden Stahlbauhalle)

# Vorhaben- und Erschließungsplan

Neubau einer Werk- und Lagerhalle mit Bürogebäude, Kinderkrippe, Kindergarten und Lohnschweißerappartements in 82380 Peißenberg, Am Holzgarten  
Fl.Nr. 3190/130 und 3190/131, Gemarkung Peißenberg

Planinhalt: **Übersichtsplan Grundriss** M=1:200

Bauherr: V. AKBAS HOLDING GMBH  
Otto-Hahn-Straße 15  
82380 Peißenberg

Planfertiger: **Dipl.-Ing. (FH) Klaus Hutter**  
Robert-Koch-Straße 33  
82380 Peißenberg  
Tel. 08903/60502

Gemeinde:

Peißenberg, 20.03.2023

3190/129

3190/128