


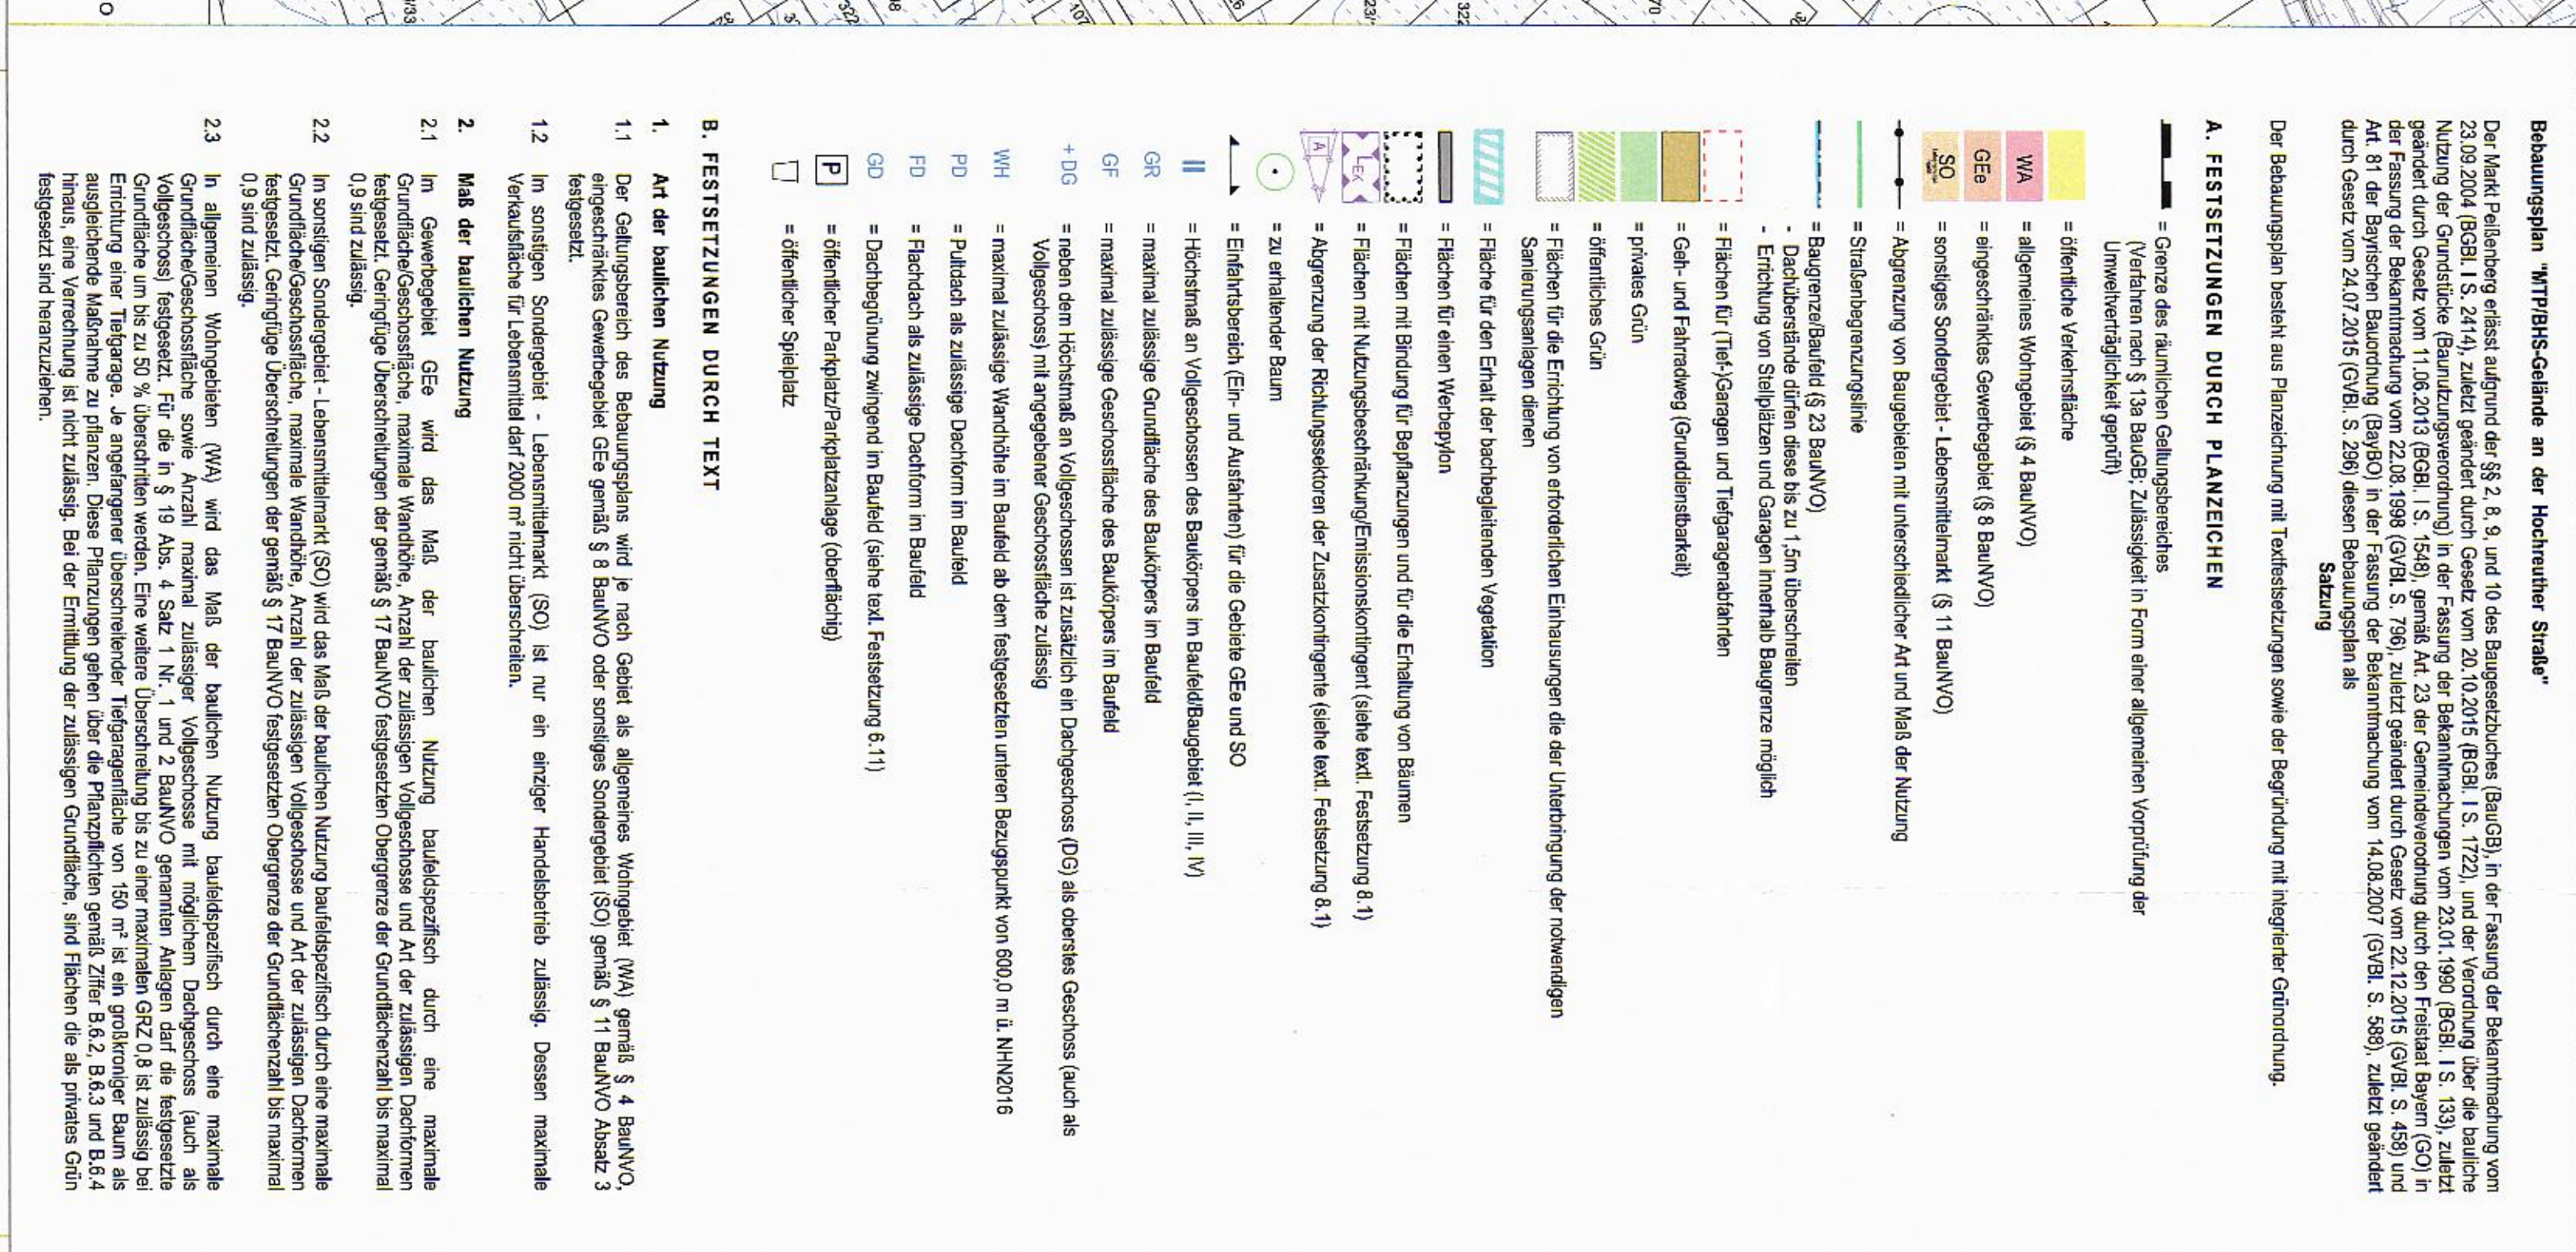

2.3 In allgemeinen Wohngebieten (WA) wird das Maß der baulichen Nutzung Grundfläche/Geschoßfläche sowie Anzahl maximal zulässiger Vollgeschosse

maximal 2,00 m zugelassen werden.

10.2 Im Planungsgebiet ist mit Schichtwasser zu rechnen. Kellergeschosse sind daher grundsätzlich wasserdicht auszubilden.

Heckenrose	<i>Rosa canina</i>	Kornelkirsche	<i>Cornus mas</i>	Hartnagel	<i>Cornus sanguinea</i>
Schlehe	<i>Pyrus spinosa</i>	Stechpflaume	<i>Ilex aquifolium</i>		


1