Bebauungsplan für das Ortszentrum Abschnitt I


2. Änderung

Fl.Nr. 3190/41

M 1:1000

Peißenberg, Dezember 1989

Gottfr. Hastes
Marktbauamt

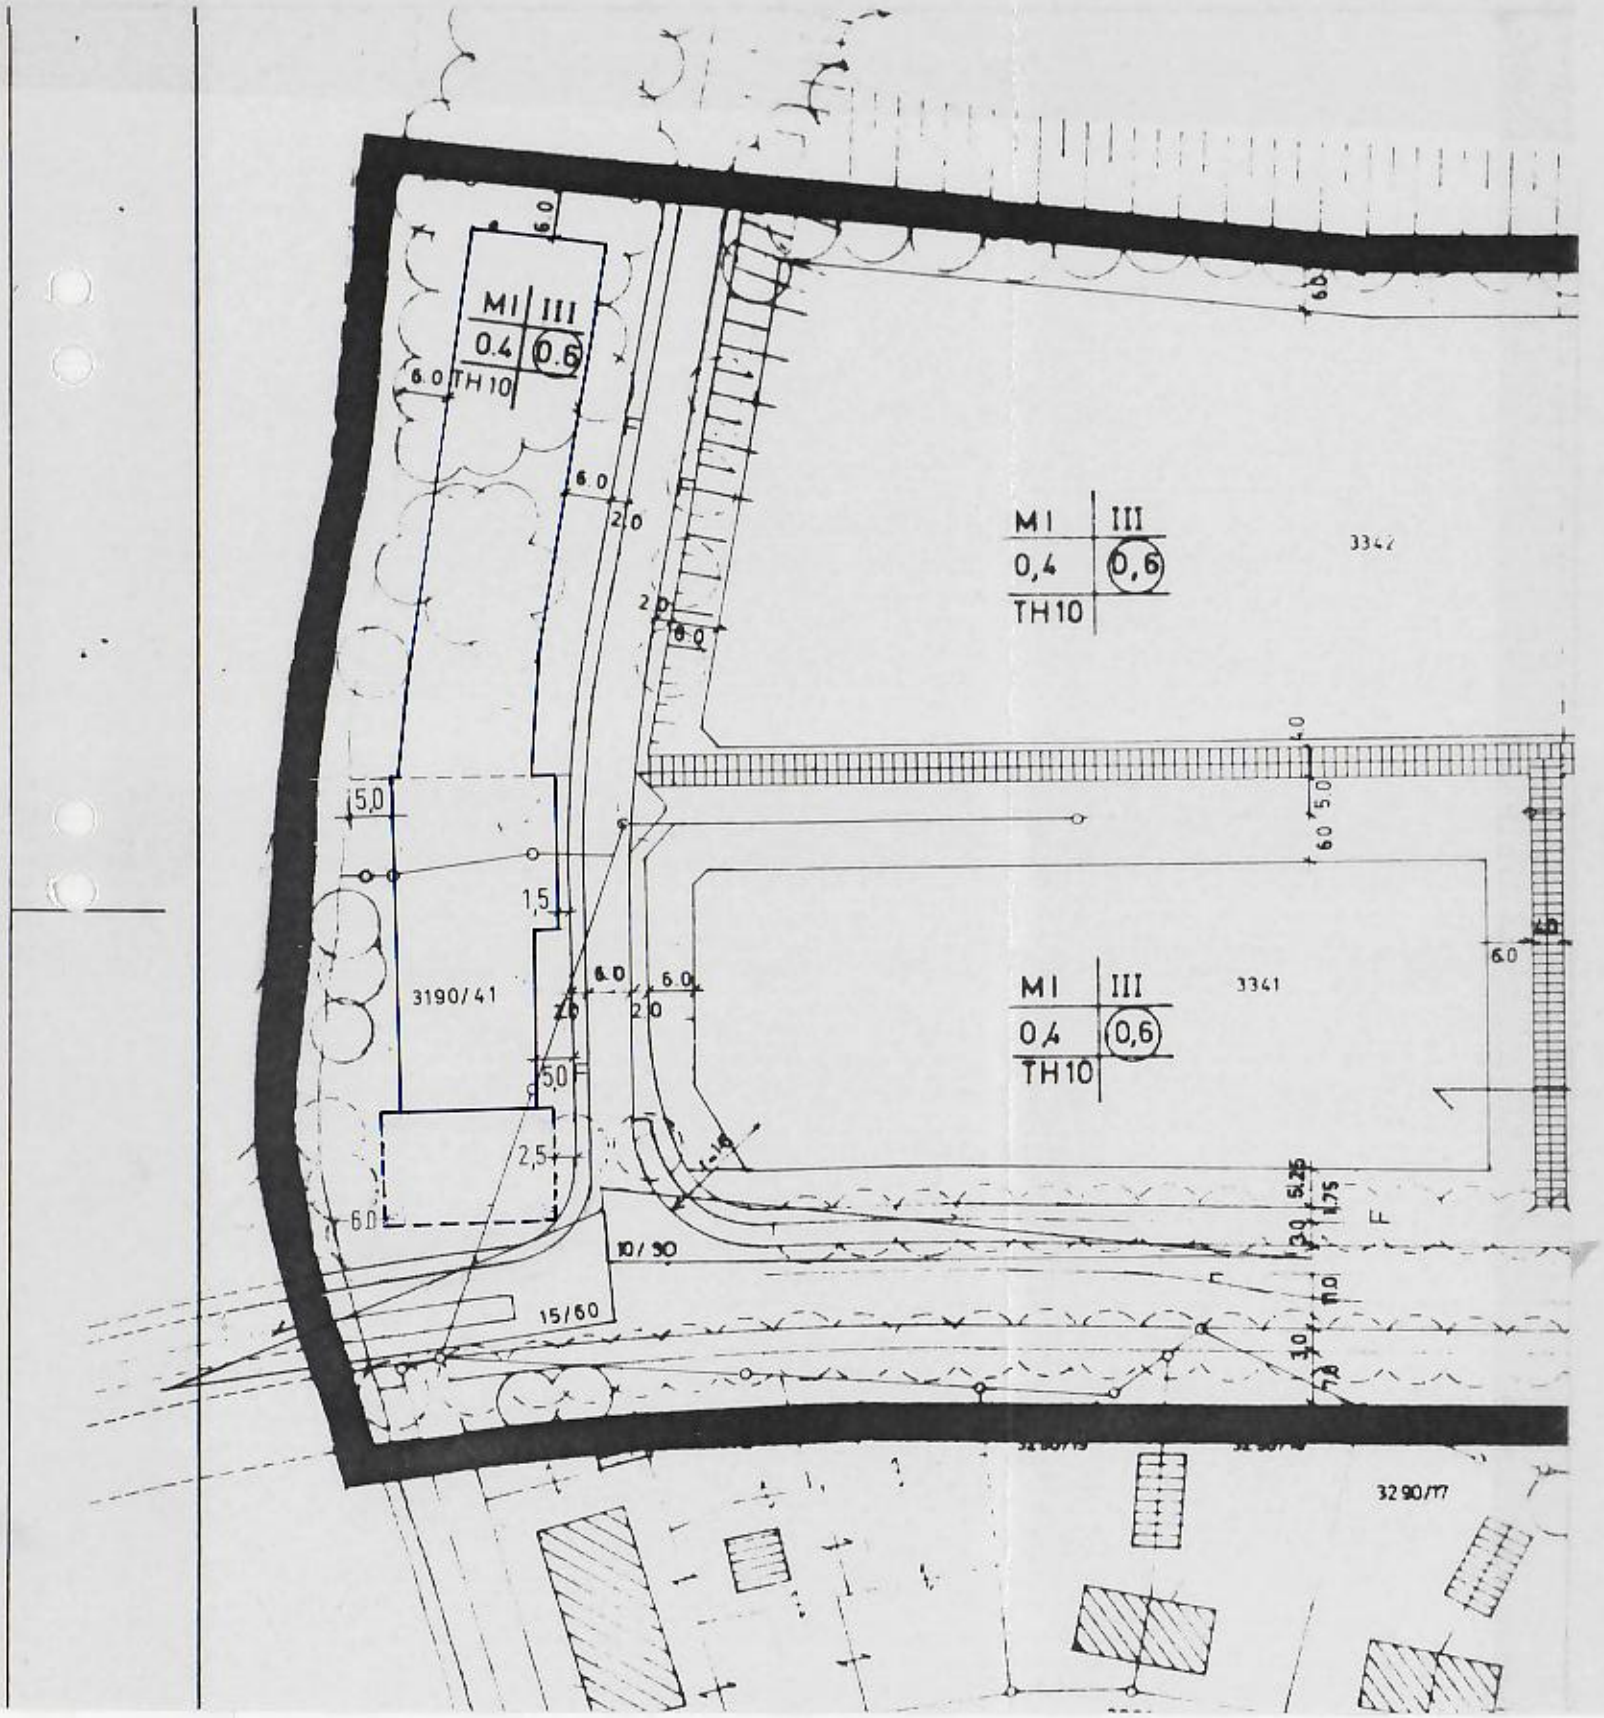

I. Satzung:

Der Markt Peißenberg erläßt aufgrund der §§ 10 und 13 des Baugesetzbuches (BauGB), Art. 23 der Gemeindeordnung für den Freistaat Bayern (GO), Art. 91 der Bayerischen Bauordnung (BayBO) und der Verordnung über die bauliche Nutzung der Grundstücke (BauNVO) diese Bebauungsplanänderung als Satzung.

II. Festsetzungen durch Text:

Die Textfestsetzungen für den Bebauungsplan "Ortszentrum I" in der Fassung vom Februar 1982 und der 1. Änderung vom Februar 1987 gelten ohne Einschränkung auch für diese Änderungssatzung.

III. Festsetzungen durch Planzeichen:

——— = bestehende Baugrenze

- - - - - - = Baugrenzenerweiterung

Die übrigen Festsetzungen durch Planzeichen für den Bebauungsplan "Ortszentrum I" in der Fassung vom Februar 1982 und der 1. Änderung vom Februar 1987 gelten ohne Einschränkung auch für diese Änderungssatzung.

IV. Verfahrensvermerke:

a) Die Bebauungsplanänderung wurde gemäß §§ 10 und 13 BauGB durch den Marktgemeinderat Peißenberg mit Beschluß Nr. 129 vom 10.04.1990 als Satzung beschlossen.

b) Die Bebauungsplanänderung wurde mit der Begründung im Rathaus Peißenberg, Zimmer Nr. 28 nach ortsüblicher Bekanntmachung durch Veröffentlichung im Amtsblatt des Marktes Nr. 10 gemäß § 12 BauGB zur Einsichtnahme ausgelegt. Die Bebauungsplanänderung ist damit nach § 12 Satz 4 BauGB rechtsverbindlich.

Peißenberg, 07. 05. 1990

H. Schnitzer
1. Bürgermeister