


841,594mm

I:\Projekte\ok\1951\Coat\Genehmigung\Plan002_LP_007_GE.dwg

Hau

IWP

Plotdatum: 27.02.2024

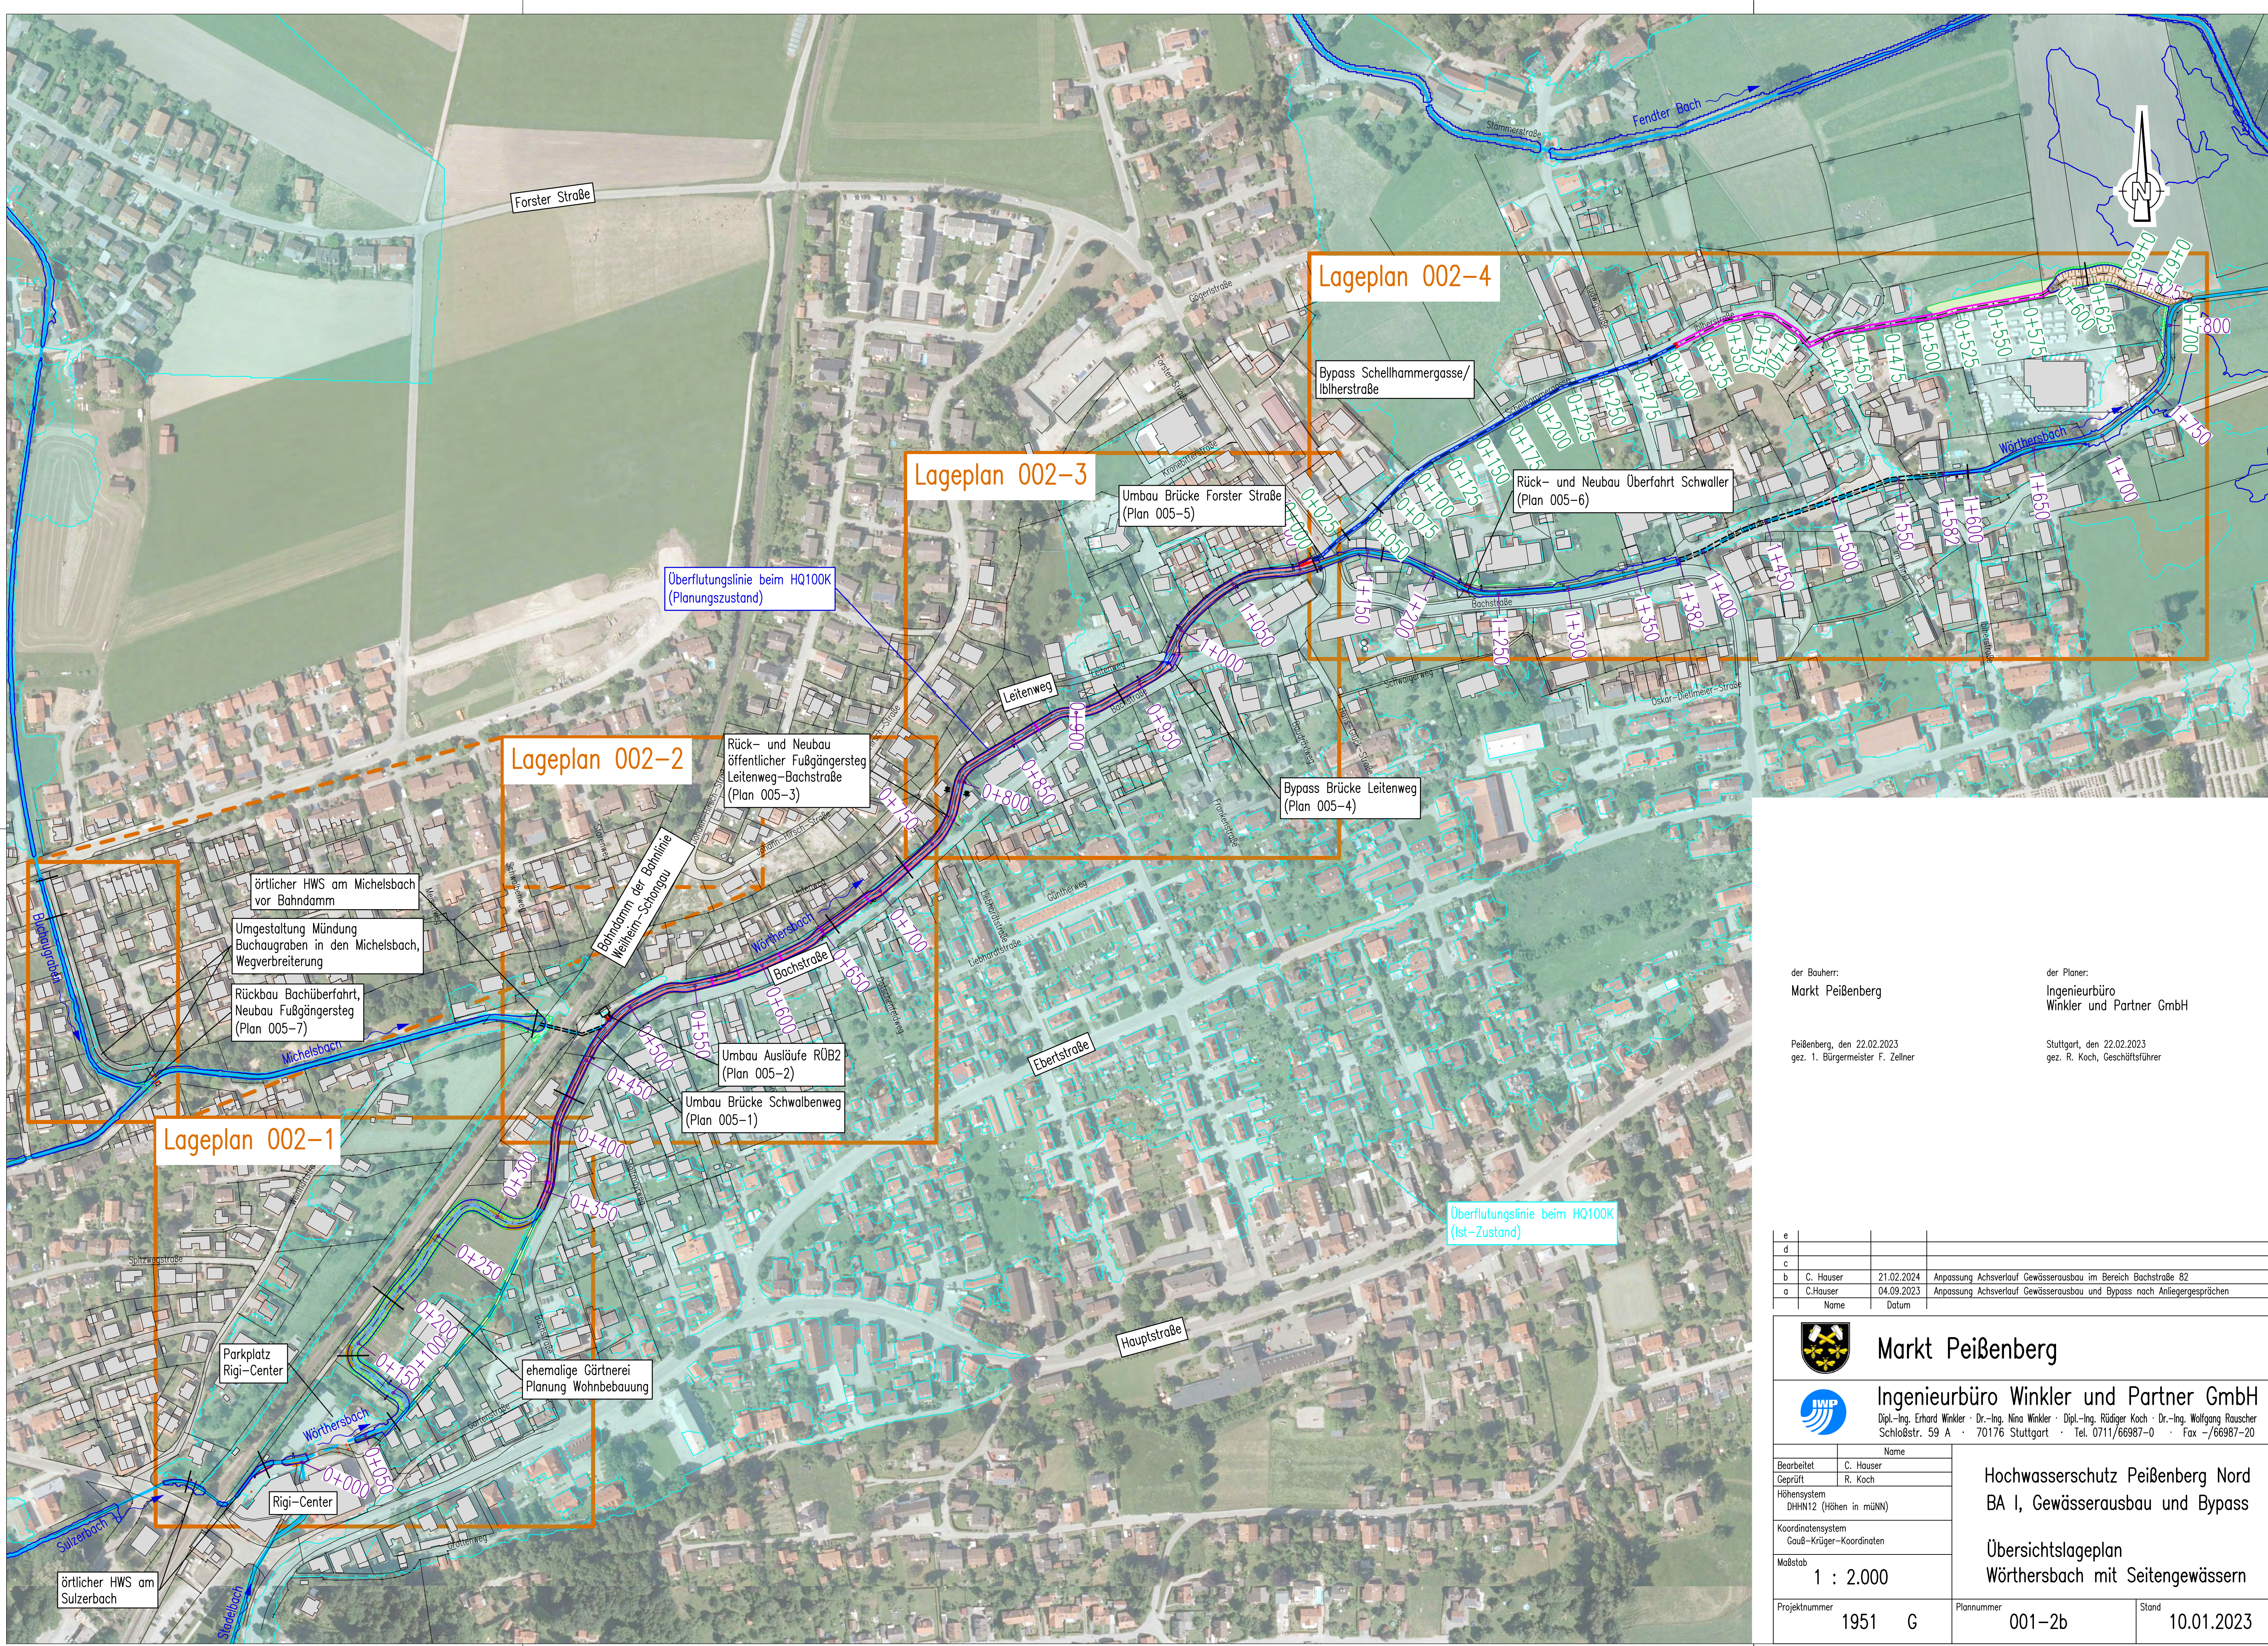

der Bauherr:
Markt Peißenberg

Peißenberg, den 22.02.2023
gez. 1. Bürgermeister F. Zellner

der Planer:
Ingenieurbüro
Winkler und Partner GmbH

Stuttgart, den 22.02.2023
gez. R. Koch, Geschäftsführer

e			
d			
c			
b	C. Hauser	21.02.2024	Anpassung Achsverlauf Gewässerausbau im Bereich Bachstraße 82
a	C. Hauser	04.09.2023	Anpassung Achsverlauf Gewässerausbau und Bypass nach Anliegergesprächen
	Name	Datum	

	Markt Peißenberg		
	Ingenieurbüro Winkler und Partner GmbH		
	Dipl.-Ing. Erhard Winkler · Dr.-Ing. Nina Winkler · Dipl.-Ing. Rüdiger Koch · Dr.-Ing. Wolfgang Rauscher Schloßstr. 59 A · 70176 Stuttgart · Tel. 0711/66987-0 · Fax -/66987-20		
Bearbeitet	C. Hauser	Hochwasserschutz Peißenberg Nord BA I, Gewässerausbau und Bypass	
Geprüft	R. Koch		
Höhenystem	DHNN12 (Höhen in müNN)		
Koordinatensystem	Gauß-Krüger-Koordinaten	Übersichtslageplan Würthersbach mit Seitengewässern	
Maßstab	1 : 2.000		
Projektnummer	1951 G	Plannummer	001-2b
		Stand	10.01.2023