



Nordostansicht



Nordwestansicht

 

Südostansicht

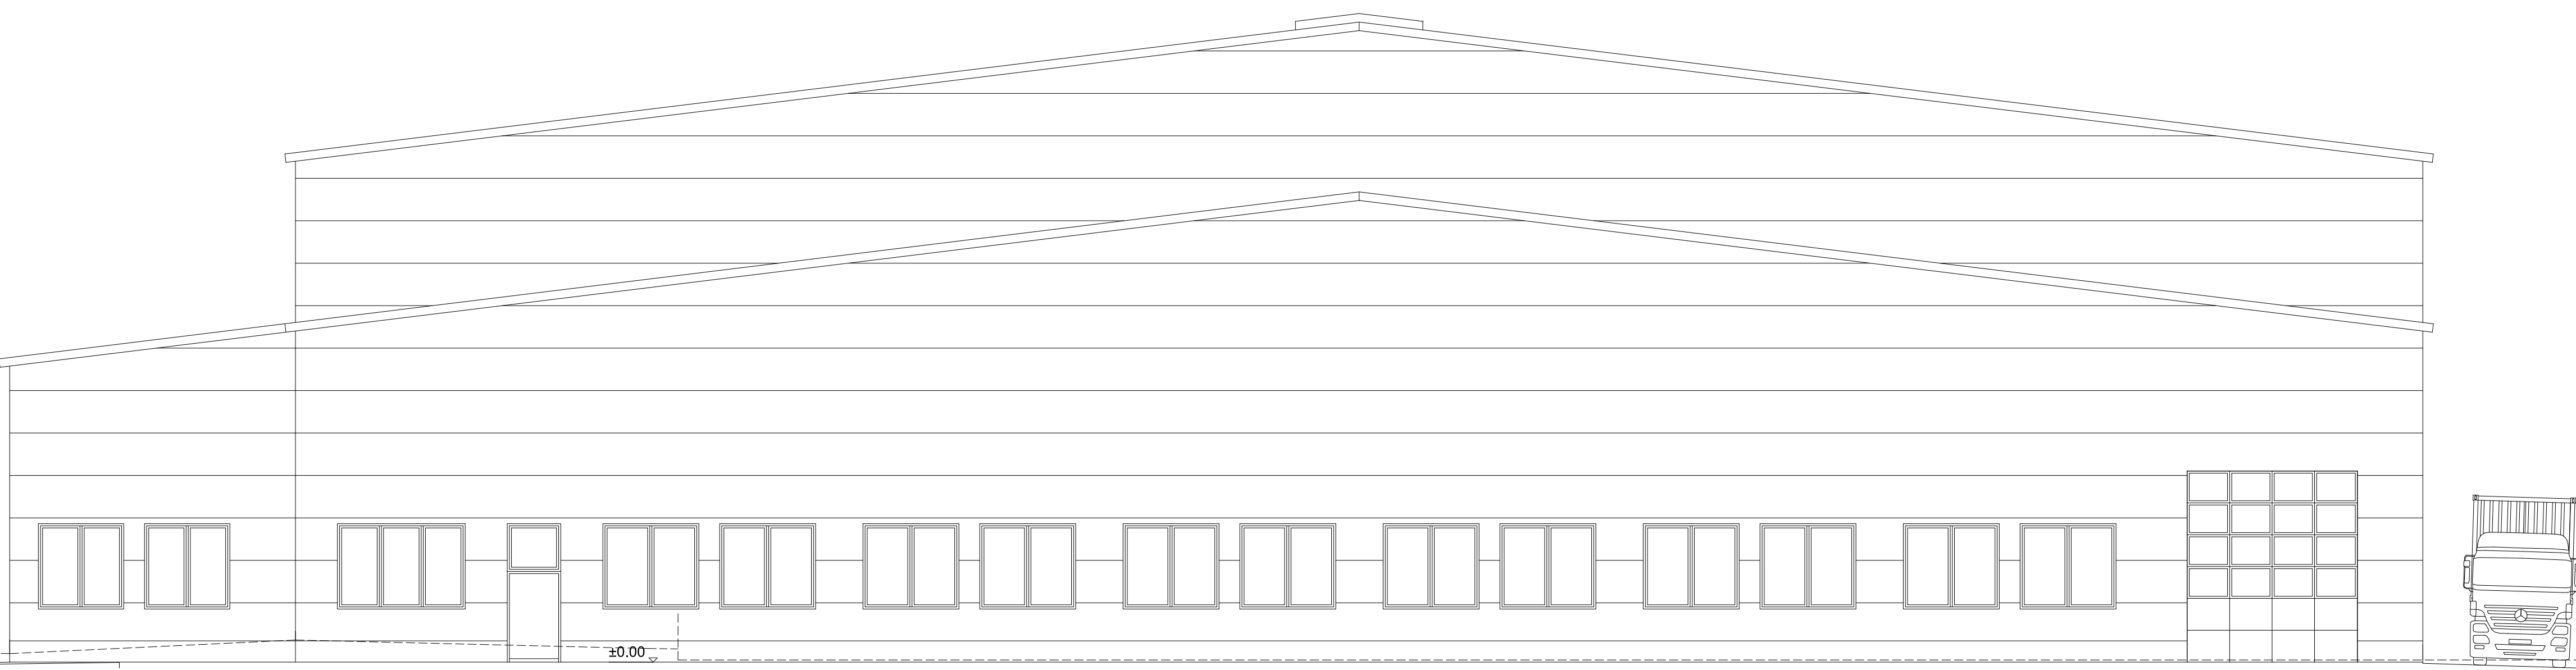

Südwestansicht



Vorhaben- und Erschließungsplan

Neubau einer Werk- und Lagerhalle mit Bürogebäude, Kinderkrippe, Kindergarten und temporären Mitarbeiterunterkünften in 82380 Peißenberg, Arm Holzgarten
Fl.Nr. 3190/130 und 3190/131, Gemarkung Peißenberg

Planinhalt: Ansichten M=1:100

Bauherr: V. AKBAS HOLDING GMBH
Otto-Hahn-Straße 15
82380 Peißenberg

Planfertiger: Dipl.-Ing. (FH) Klaus Hutter
Robert-Koch-Straße 33
82380 Peißenberg
Tel. 0893050502

Gemeinde: