
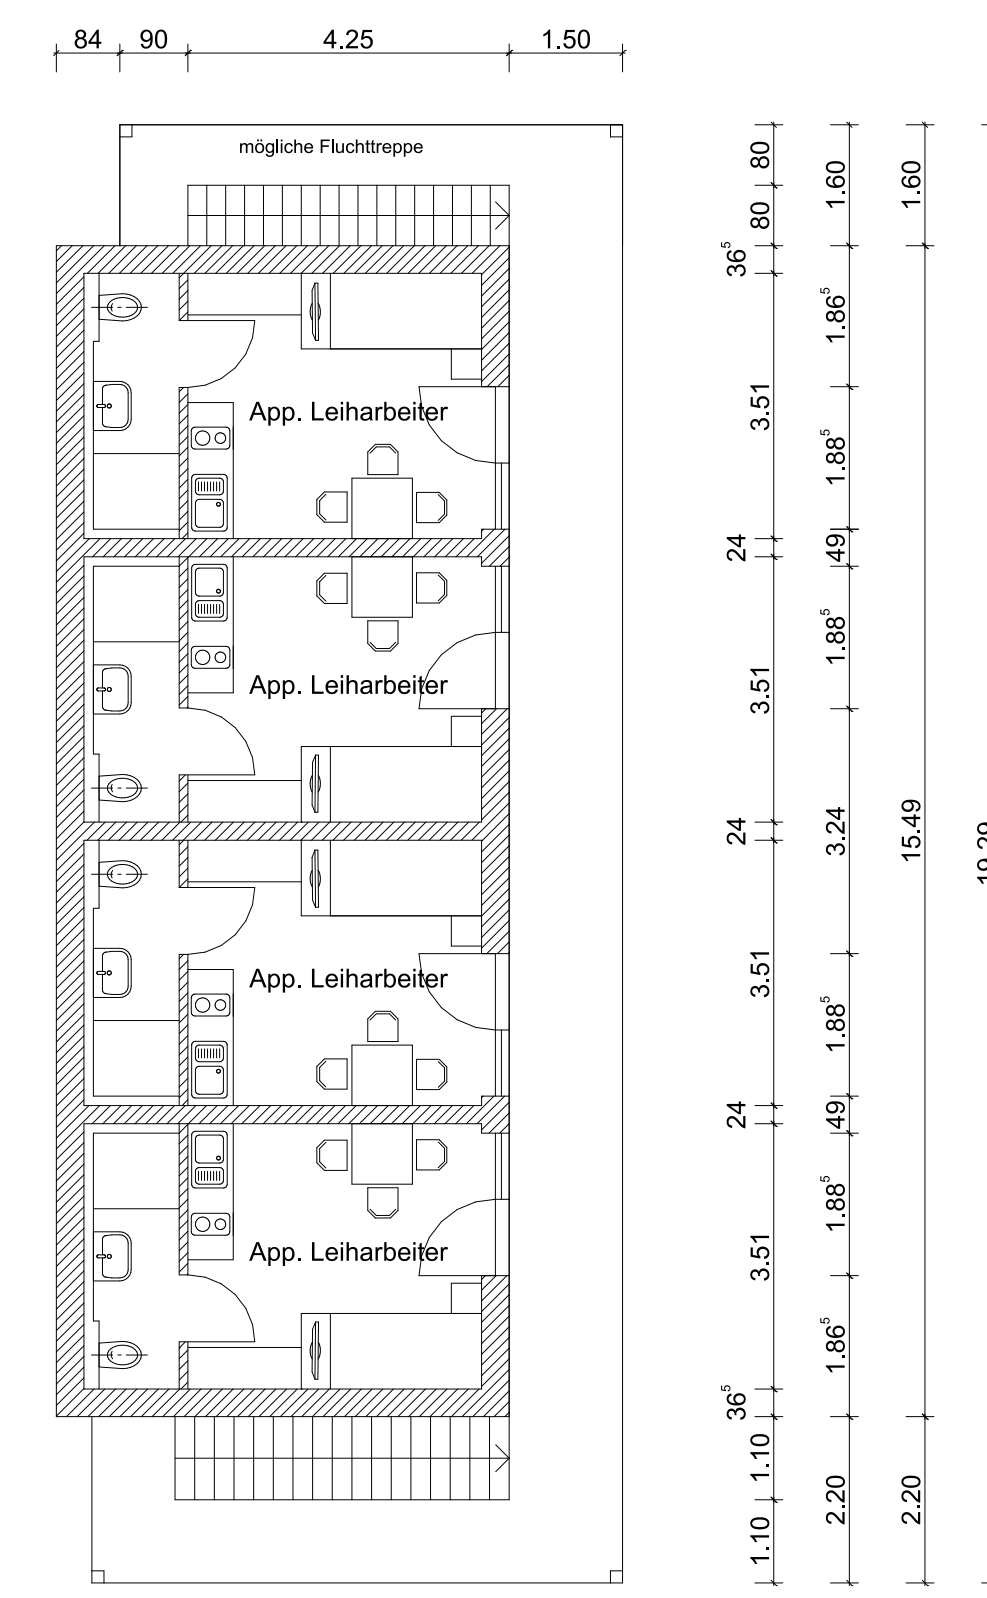
 
 
 


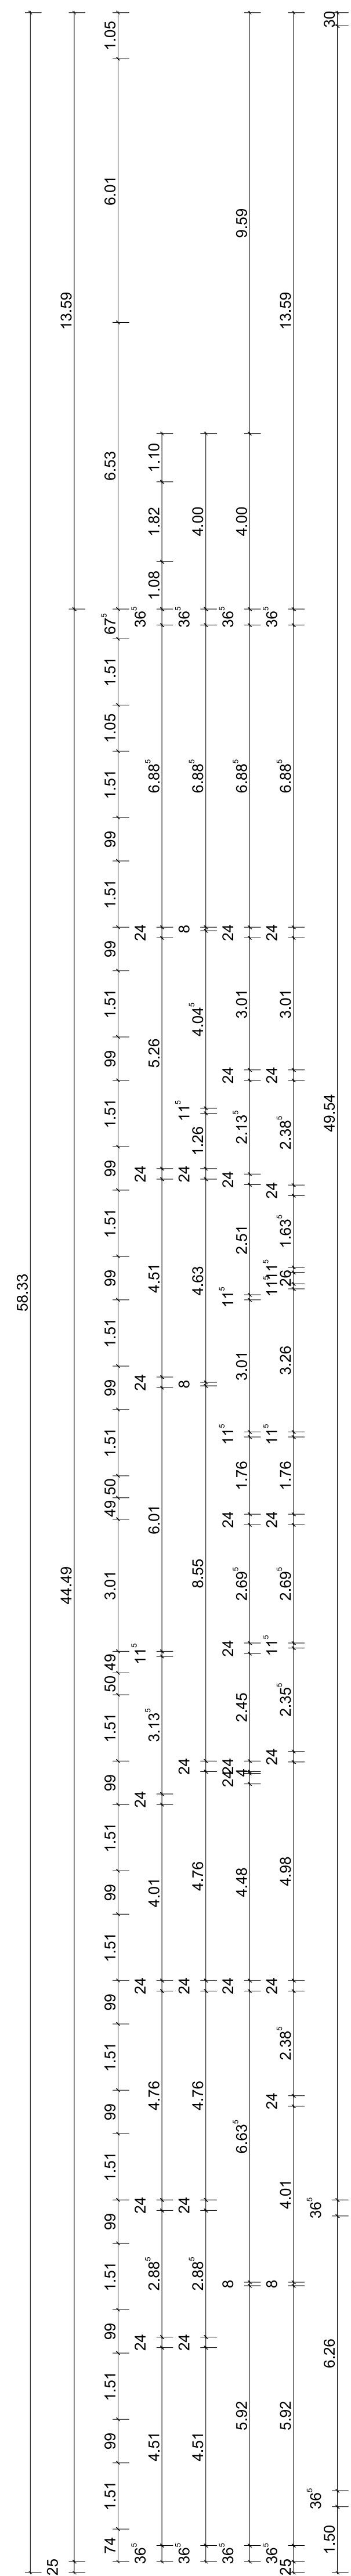

Temporäre Unterkunft
für Mitarbeiter

Abt. 1.28 11' 3.88' 30' 1.50'
Abt. 1.10 4.42 1.50'
Abt. 1.10 6.70 1.50'
5.99 1.50'
7.49

Vorhaben- und Erschließungsplan

Neubau einer Werk- und Lagerhalle mit Bürogebäude,
Kinderkrippe, Kindergarten und Lohnschweißgerätparkeplatz
in 82380 Peißenberg, Am Holzgarten
Fl.Nr. 3190/130 und 3190/131, Gemarkung Peißenberg

Planinhalt: Grundriss 1.Obergeschoss M=1:100

Bauherr: V. AKBAS HOLDING GMBH
Oto-Hahn-Straße 15
82380 Peißenberg

Planfertiger: Dipl.-Ing. (FH) Klaus Hutter
Robert-Koch-Straße 33
82380 Peißenberg
Tel. 089020002

Gemeinde:

Peißenberg, 20.03.2023