
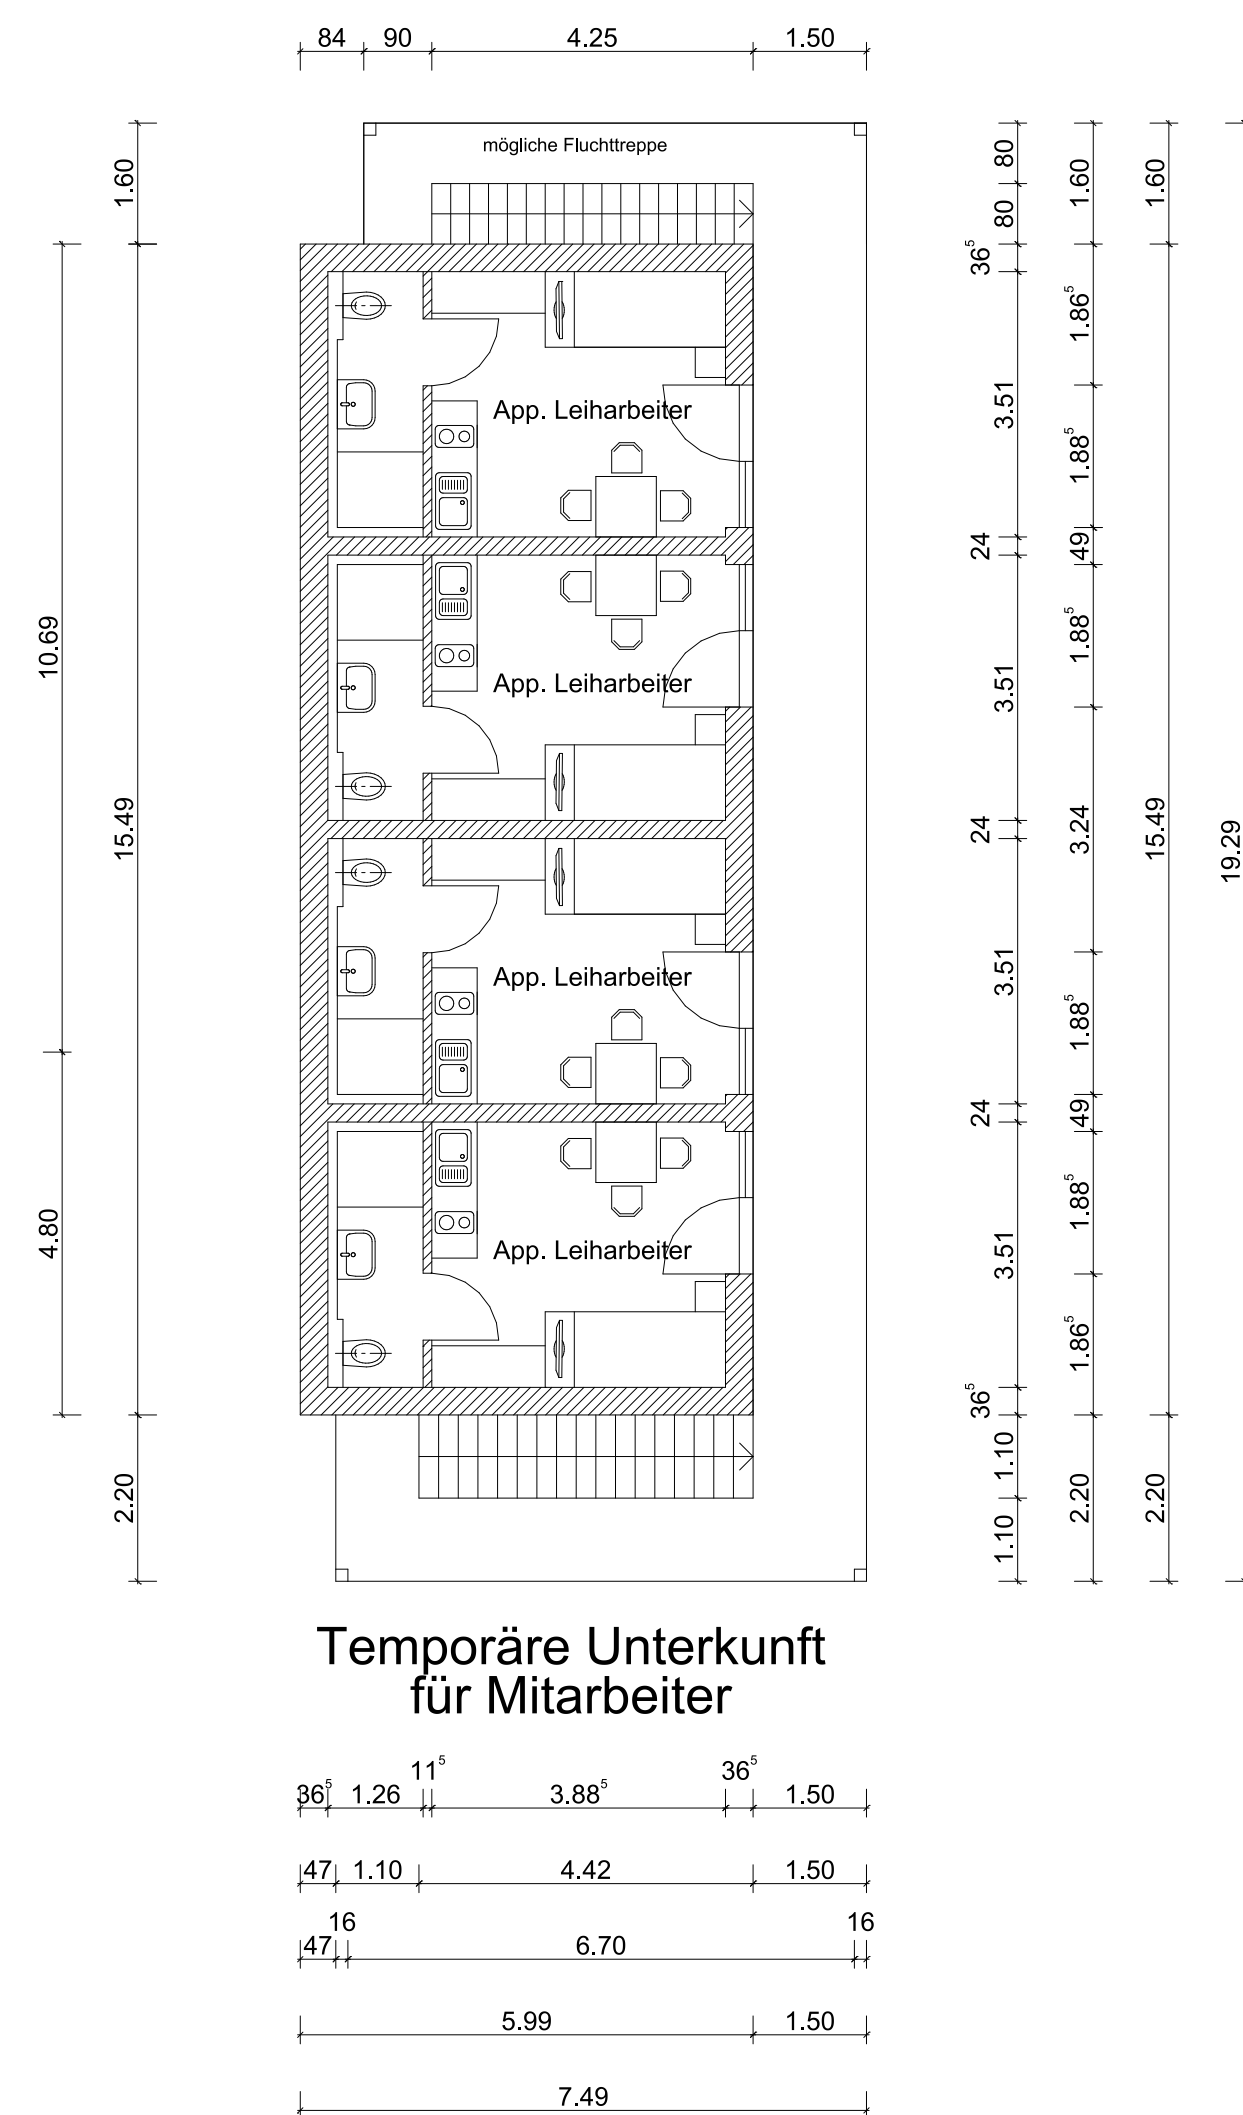


 

Vorhaben- und Erschließungsplan

Neubau einer Werk- und Lagerhalle mit Bürogebäude, Kinderkrippe, Kindergarten und Lohnschweißapparaten in 82380 Peißenberg, Am Holzgarten
FLNr. 3190/130 und 3190/131, Gemarkung Peißenberg

Planinhalt: **Grundriss 2. Obergeschoss** M=1:100

Bauherr: **V. AKBAS HOLDING GMBH**
Otto-Hahn-Straße 15
82380 Peißenberg

Planfertigter: **Dipl.-Ing. (FH) Klaus Hutter**
Robert-Koch-Straße 33
82380 Peißenberg
Tel. 089/30000002

Gemeinde: **Unterschleißheim**

Peißenberg, 20.03.2023