


Feuerwehruzufahrt

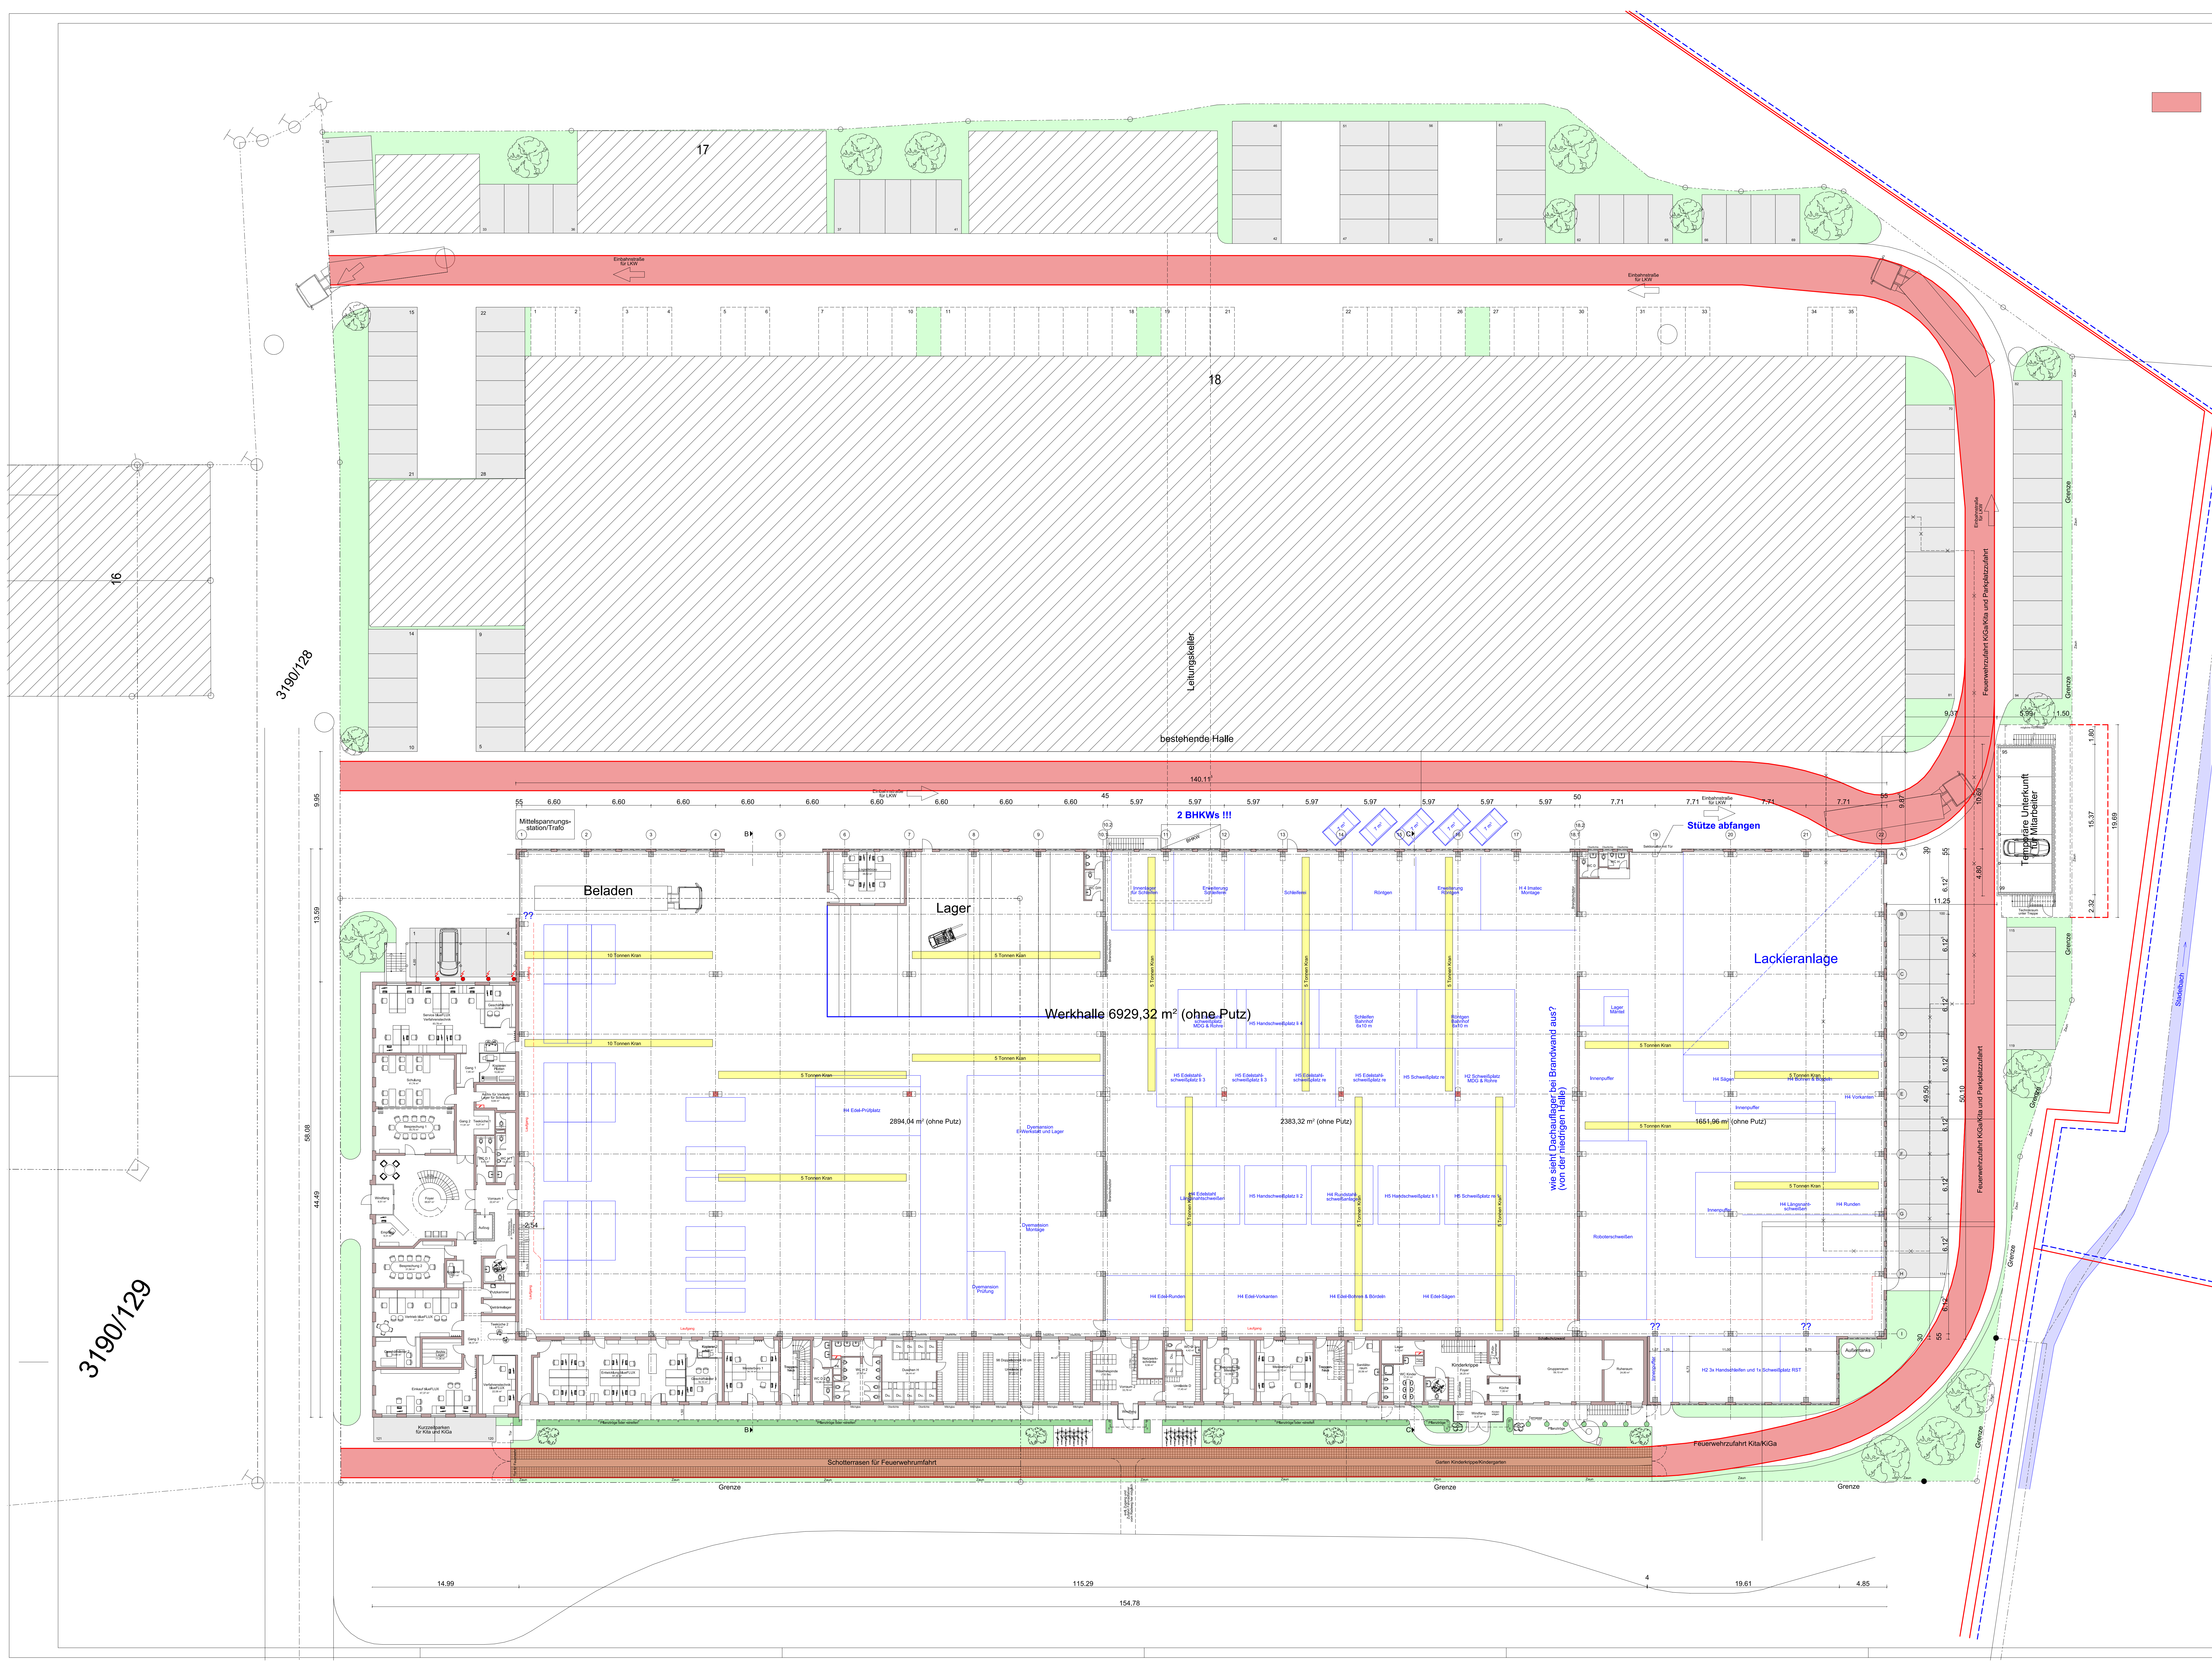

Höhenbezug
±0,00 = 593,35 (= 22 cm über Boden Stahlbauhalle)

Vorhaben- und Erschließungsplan

Neubau einer Werk- und Lagerhalle mit Bürogebäude, Kinderkrippe, Kindergarten und Leiharbeiterunterkunft in 82380 Peißenberg, Am Holzgarten
Fl.Nr. 3190/130 und 3190/131, Gemarkung Peißenberg

Planinhalt: **Übersichtsplan Grundriss** M=1:200

Bauherr: **V. AKBAS HOLDING GMBH**
Otto-Hahn-Straße 15
82380 Peißenberg

Planfertiger: **Dipl.-Ing. (FH) Klaus Hutter**
Robert-Koch-Straße 33
82380 Peißenberg
Tel. 0893360032

Gemeinde:

Peißenberg, 20.03.2024

3190/129

3190/128