

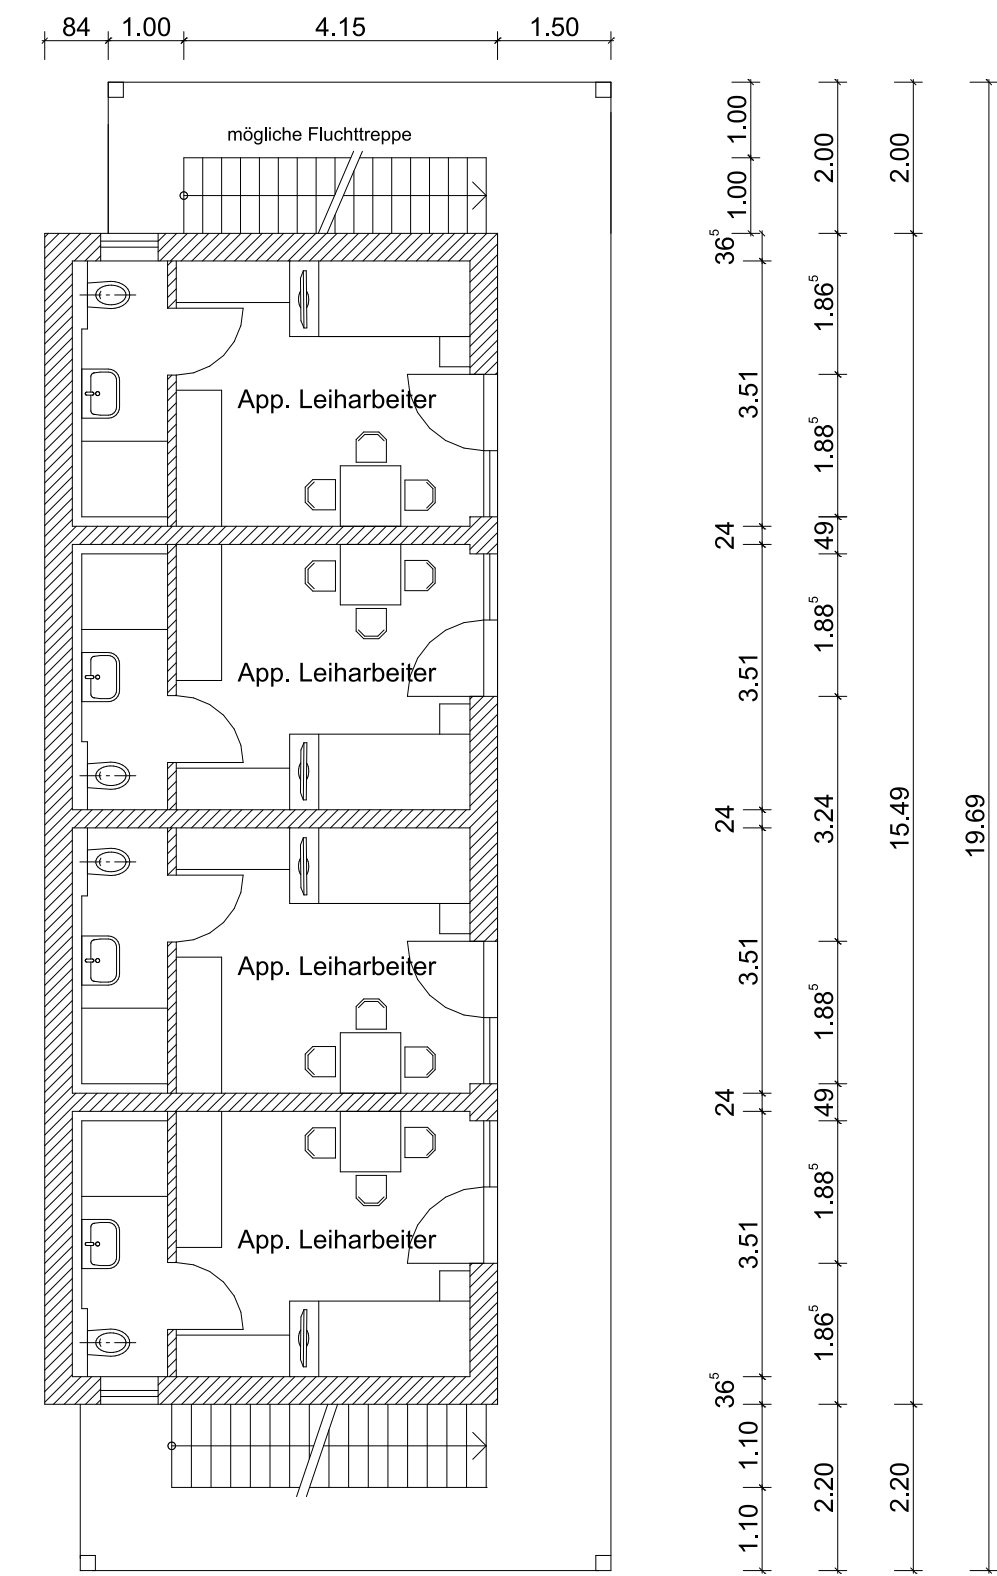


 

Temporäre Unterkunft für Mitarbeiter

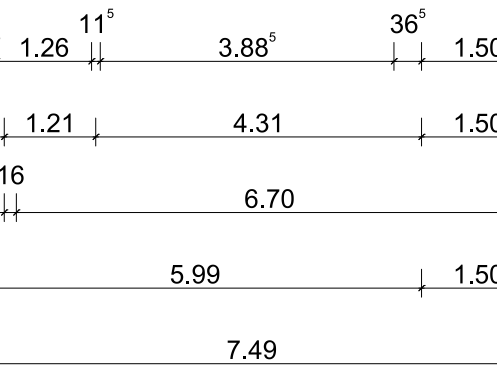

Vorhaben- und Erschließungsplan

Neubau einer Werk- und Lagerhalle mit Bürogebäude, Kinderkrippe, Kindergarten und Leiharbeiterunterkunft in 82380 Peißenberg, Am Holzgarten
Fl.Nr. 3190/130 und 3190/131, Gemarkung Peißenberg

Planinhalt: **Grundriss 2.Obergeschoss** M=1:100

Bauherr: V. AKBAS HOLDING GMBH
Otto-Hahn-Straße 15
82380 Peißenberg

Planfertiger: Dipl.-Ing. (FH) Klaus Hutter
Robert-Koch-Straße 33
82380 Peißenberg
Tel. 089/20000002

Gemeinde: