



Längsschnitt Schnitt A-A


Höhenbezug
±0,00 = 593,35 (= 22 cm über Boden Stahlbauhalle)

 


Schnitt B-B

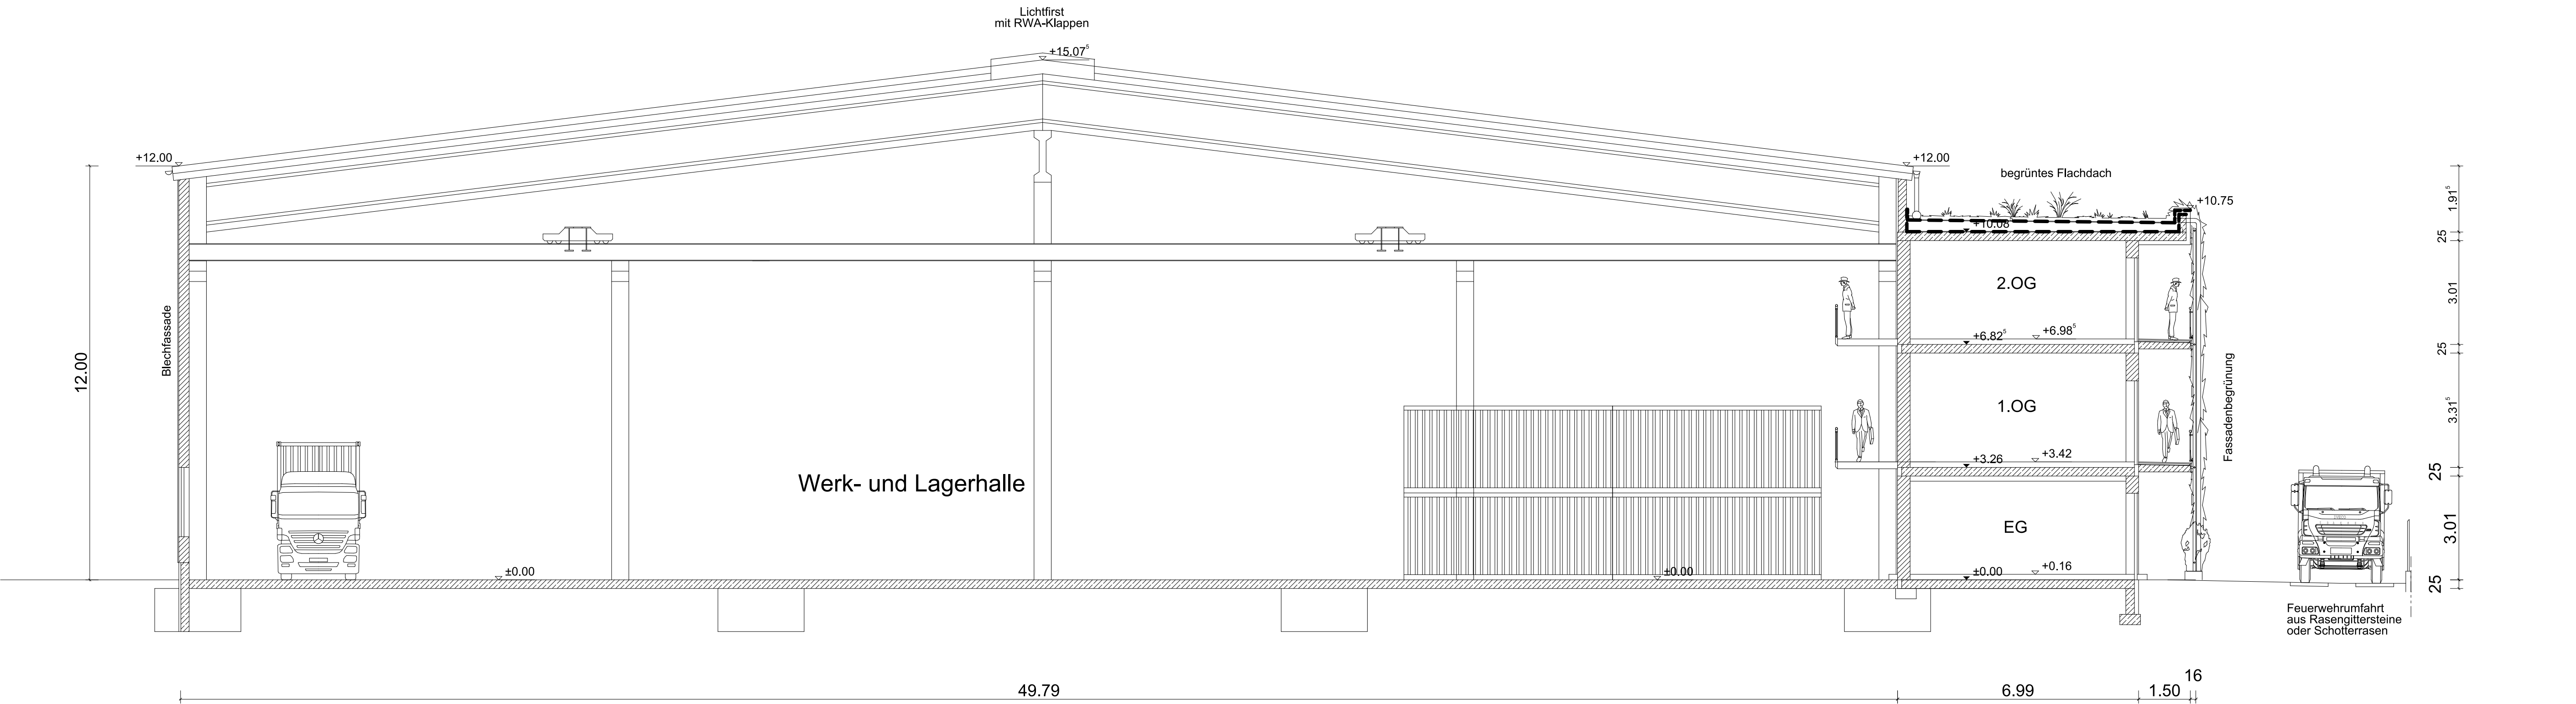


Schnitt C-C

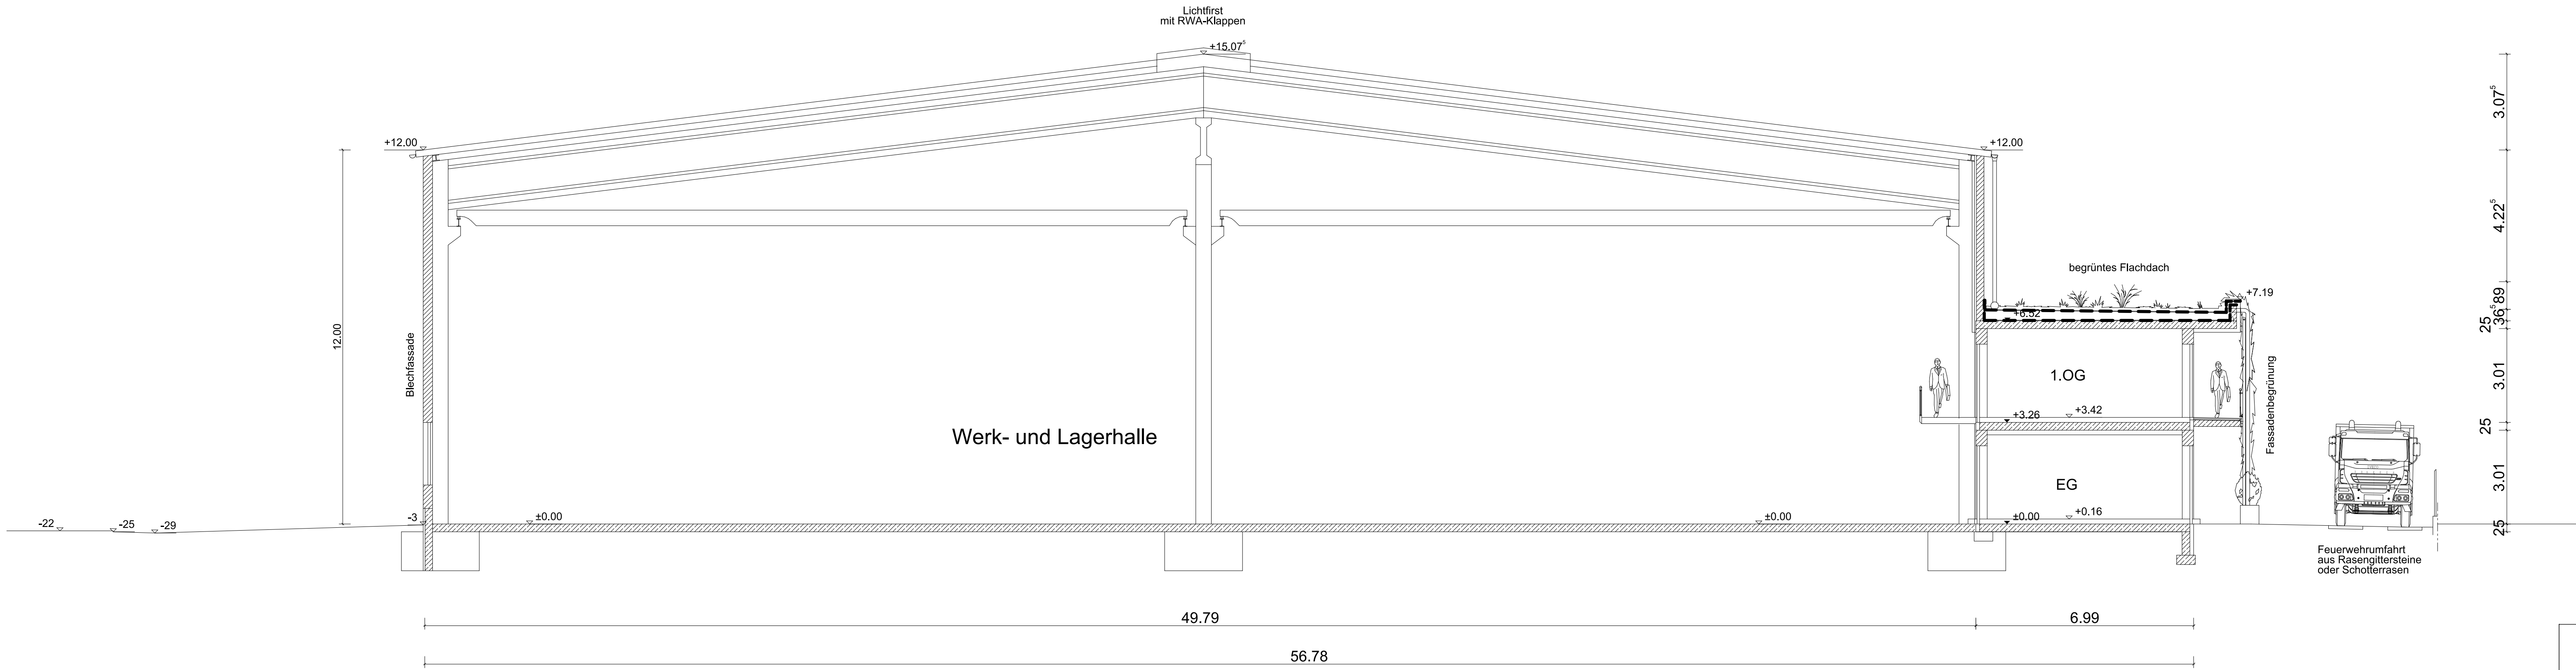

Schnitt D-D

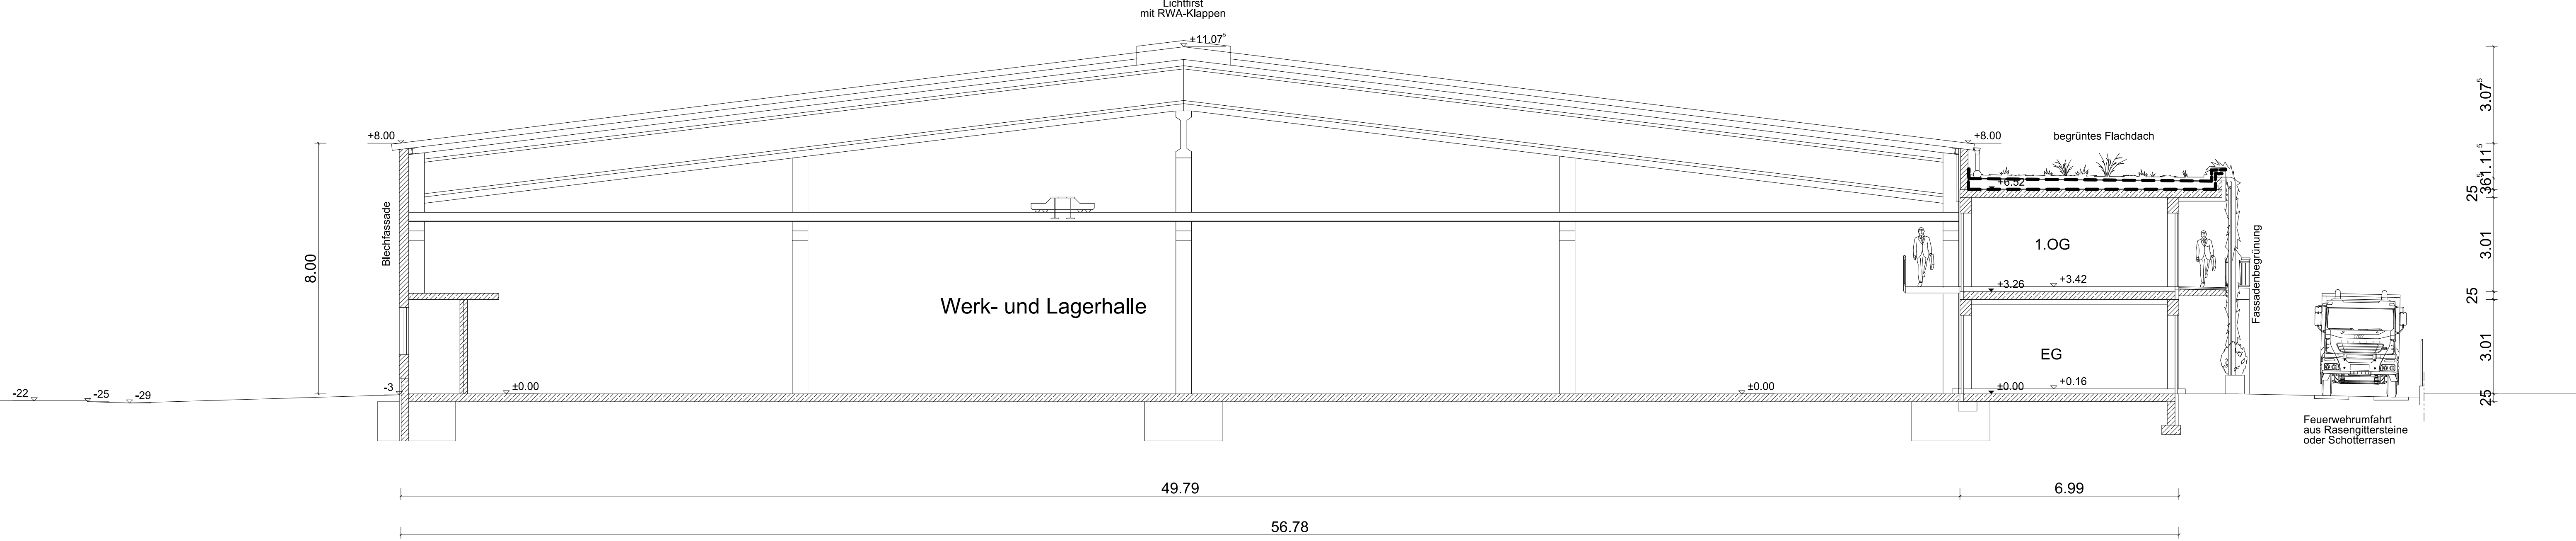

Schnitt E-E

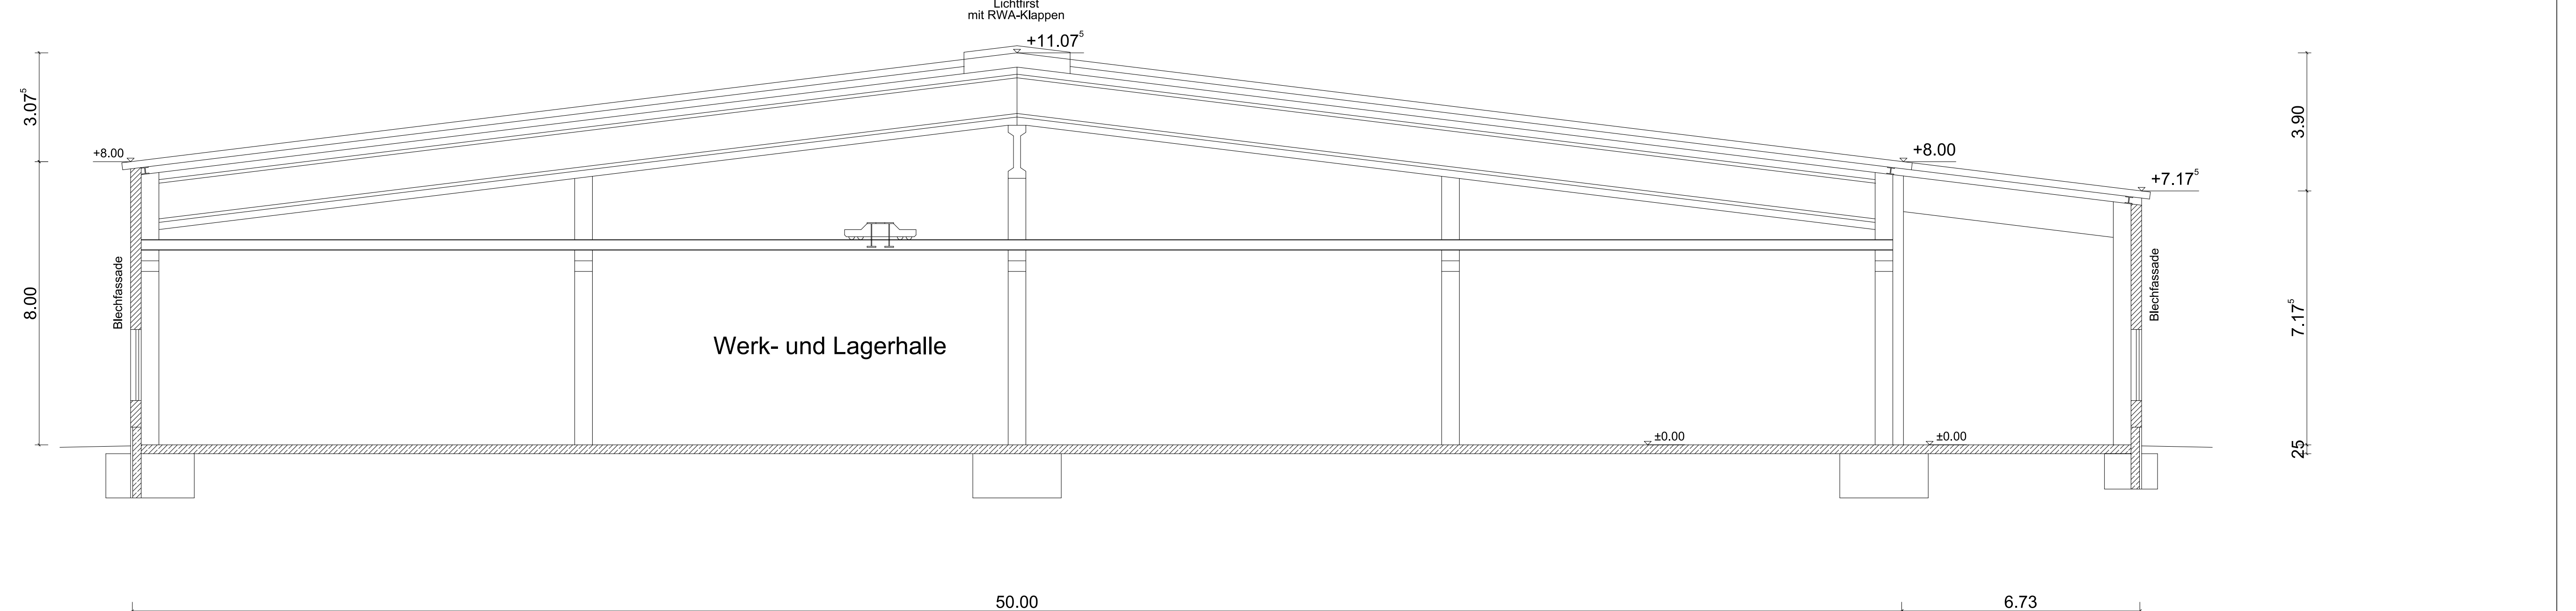

Vorhaben- und Erschließungsplan

Neubau einer Werk- und Lagerhalle mit Bürogebäude, Kinderkrippe, Kindergarten und Leiharbeiterunterkunft in 82380 Peißenberg, Am Holzgarten Fl.Nr. 3190/130 und 3190/131, Gemarkung Peißenberg

Planinhalt: **Schnitte** M=1:100

Bauherr: V. AKBAS HOLDING GMBH
Otto-Hahn-Straße 15
82380 Peißenberg

Planfertiger: Dipl.-Ing. (FH) Klaus Hutter
Robert-Koch-Straße 33
82380 Peißenberg
Tel. 0893/80202

Gemeinde: